


z treścią materiału fotograficznego
 Miasto Białsko-Blata

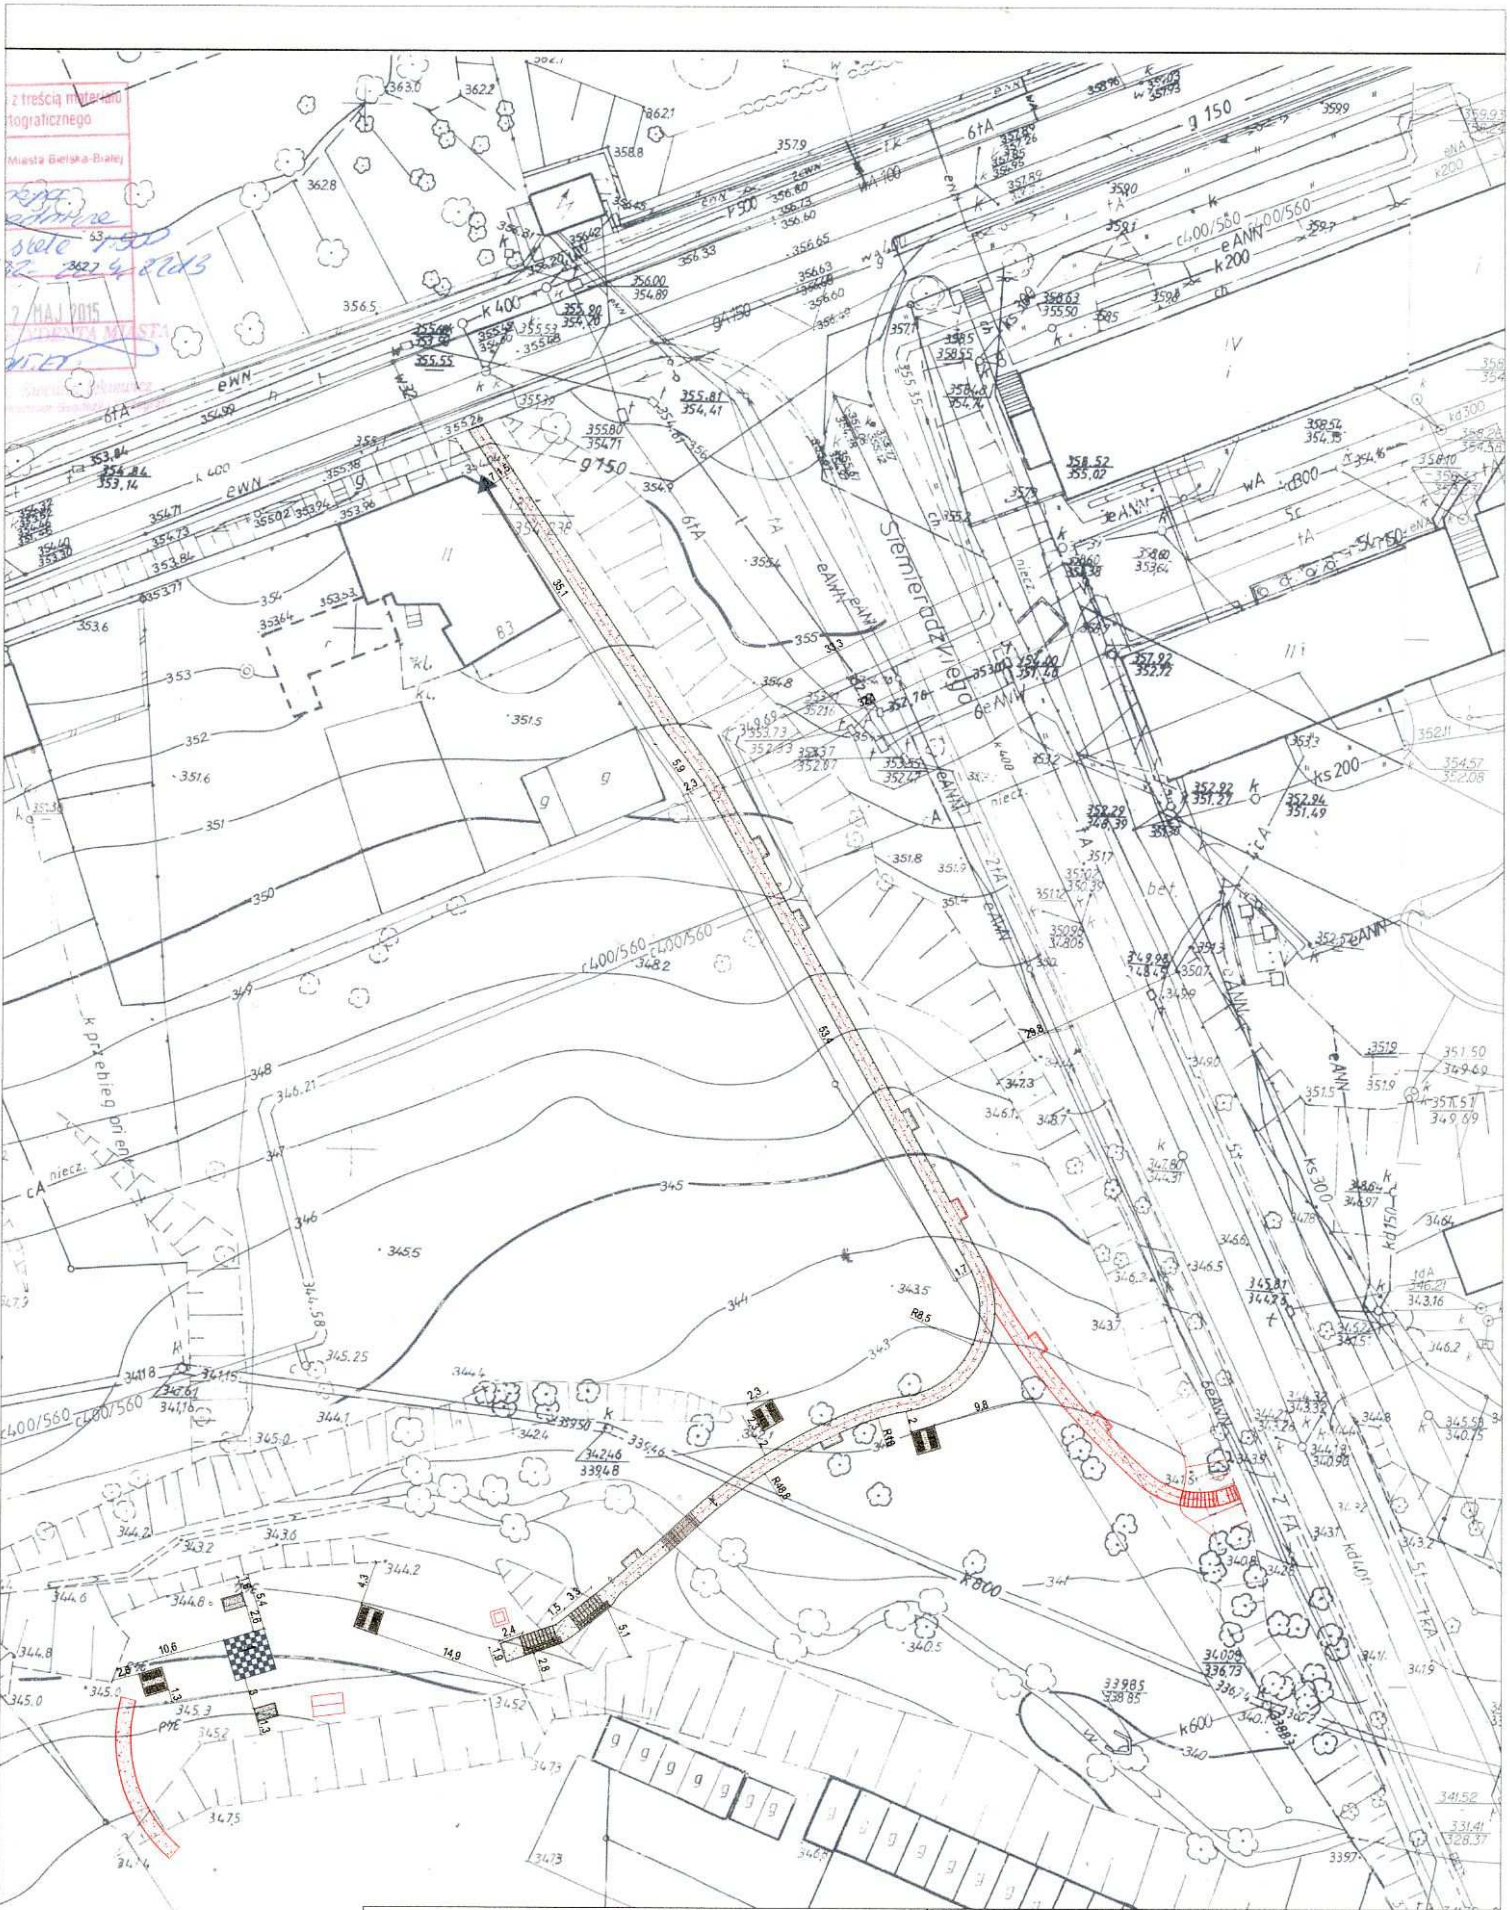

Legenda:

	ścieżka żwirowa		szachownica - bezpieczna nawierzchnia polikautanowa z mat gumowych lub wylewana
	obrzeże chodnikowe 6x100x25 cm		ławka z oparciem
	schody terenowe z pochylnią		leżak miejski
	mostek drewniany		kosz na śmieci z deskami

1. W razie wątpliwości do niniejszego opracowania należy kontaktować się z projektantem.
 2. Wszystkie stosowane urządzenia i wyposażenie powinny spełniać aktualnie obowiązujące normy i przepisy.

Projektant: [Redacted]
 Rysunek: **Koncepcja zagospodarowania terenu** Data: [Redacted]
 [Redacted]
 Skala: 1:500
 Obiekt: Białsko-Blata, ul. Stenradzkiego, działka nr 583/13, 583/34, 672/63, 927/1, 952/1 Nr rys.: 1
 Projektował: [Redacted] Branża: [Redacted] Uprawnienia: [Redacted] Podpis: [Redacted]