


Oznaczenie organu
 Województwo: śląskie
 Powiat: M. Bielsko-Biała
 Jednostka ewidencyjna: Bielsko-Biała
 Znak: GK.6613.2478.2016.E1
 Obsz. ewidencyjny: 0934-Mikuszowice-Krakowice

Kopia mapy zasadniczej

Skala 1:500 s.m. 6.119.30.14.3.4, 6.119.30.14.3.5, 6.119.30.14.3.7, 6.119.30.14.3.9

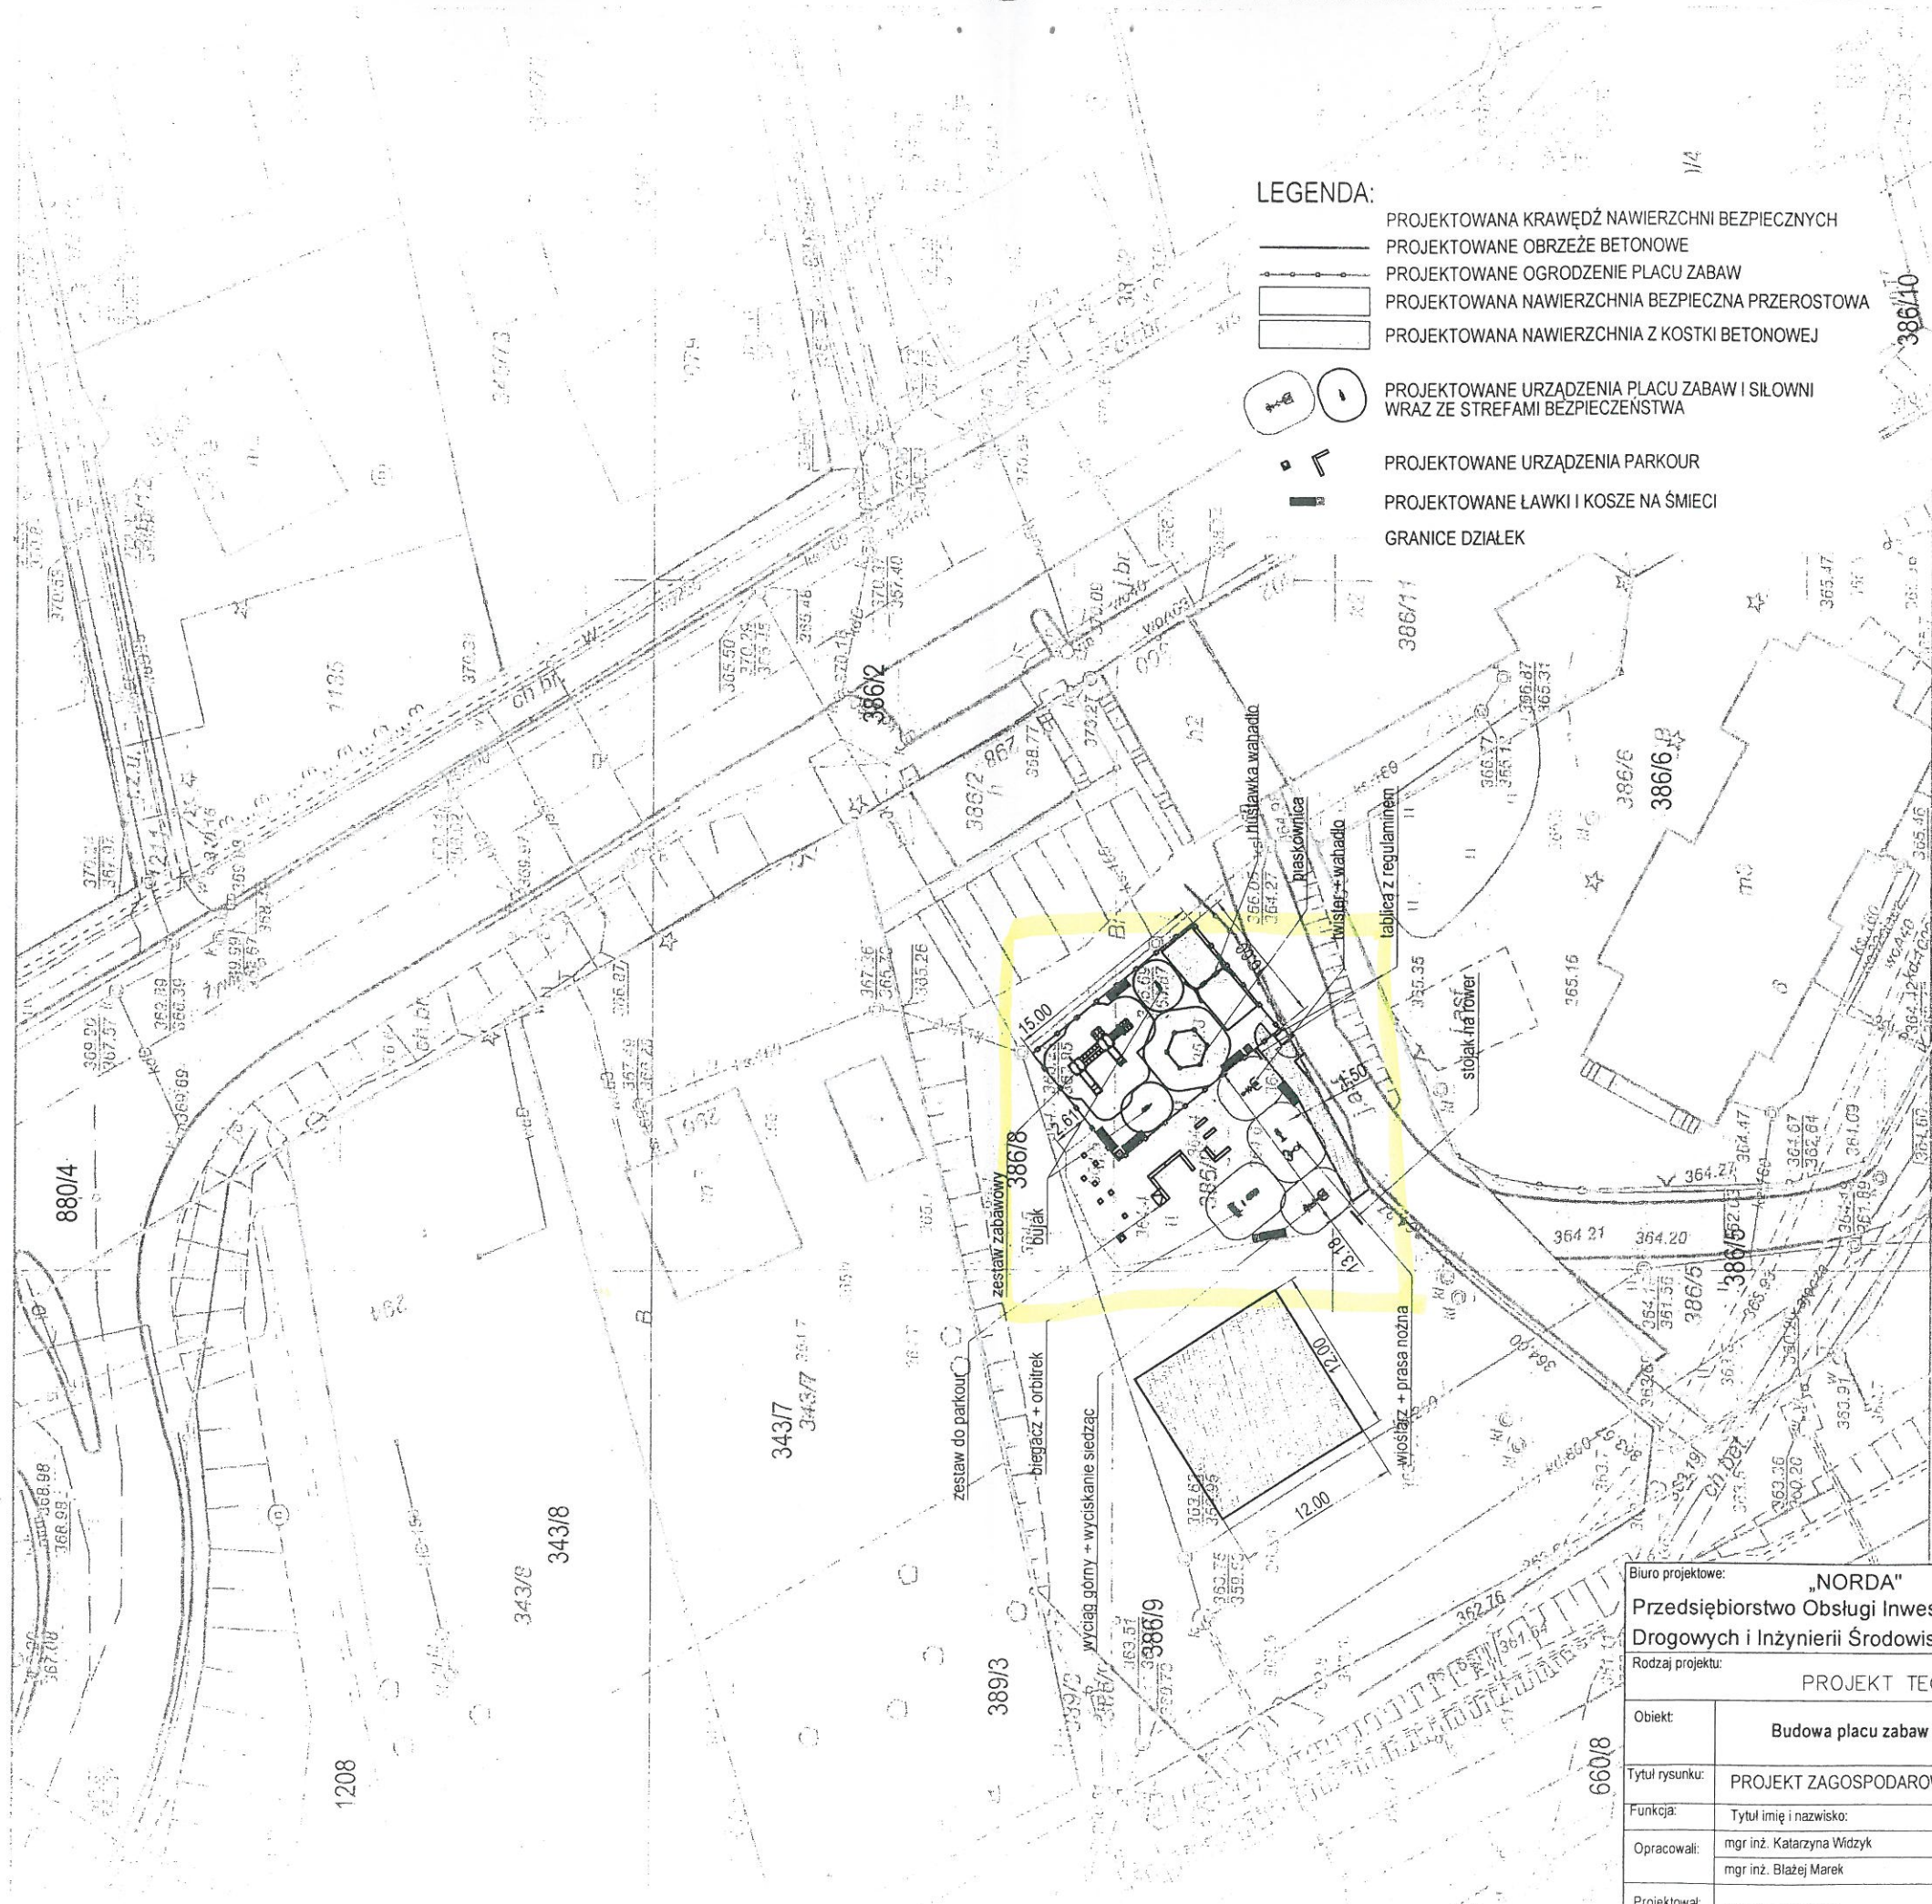

- LEGENDA:**
- PROJEKTOWANA KRAWĘDZ NAWIERZCHNI BEZPIECZNYCH
 - PROJEKTOWANE OBRZEŻE BETONOWE
 - PROJEKTOWANE OGRODZENIE PLACU ZABAW
 - ▭ PROJEKTOWANA NAWIERZCHNIA BEZPIECZNA PRZEROSTOWA
 - ▭ PROJEKTOWANA NAWIERZCHNIA Z KOSTKI BETONOWEJ
 - PROJEKTOWANE URZĄDZENIA PLACU ZABAW I SIŁOWNI WRAZ ZE STREFAMI BEZPIECZEŃSTWA
 - ⚡ PROJEKTOWANE URZĄDZENIA PARKOUR
 - PROJEKTOWANE ŁAWKI I KOSZE NA ŚMIECI
 - GRANICE DZIAŁEK

Adm. tacyj

Wykonat Ewelina Icaewicz
 podpis wykonawcy

Biuro projektowe: „NORDA”		Inwestor: MIASTO BIELSKO-BIAŁA	
Przedsiębiorstwo Obsługi Inwestycji Drogowych i Inżynierii Środowiska		URZĄD MIEJSKI W BIELSKU-BIAŁEJ Plac Ratuszowy 1, 43-300 Bielsko-Biała	
Rodzaj projektu: PROJEKT TECHNICZNY			Data: 04.2016
Obiekt:	Budowa placu zabaw i siłowni zewnętrznej przy ul. Zajęczej w Bielsku-Białej		
Tytuł rysunku:	PROJEKT ZAGOSPODAROWANIA TERENU	Nr rys.: 2	Skala: 1:500
Funkcja:	Tytuł imię i nazwisko:	Specjalność:	Nr uprawnień:
Opracowali:	mgr inż. Katarzyna Widzyk		
	mgr inż. Błażej Marek		
Projektował:	mgr inż. Rafał Kleist	konstr.-bud. 430/01	
		instalacyjna SLK/2358/PWOS/09	