


1. Projekt zagospodarowania terenu
 2. Plan zagospodarowania terenu
 3. Plan zagospodarowania terenu
 4. Plan zagospodarowania terenu
 5. Plan zagospodarowania terenu

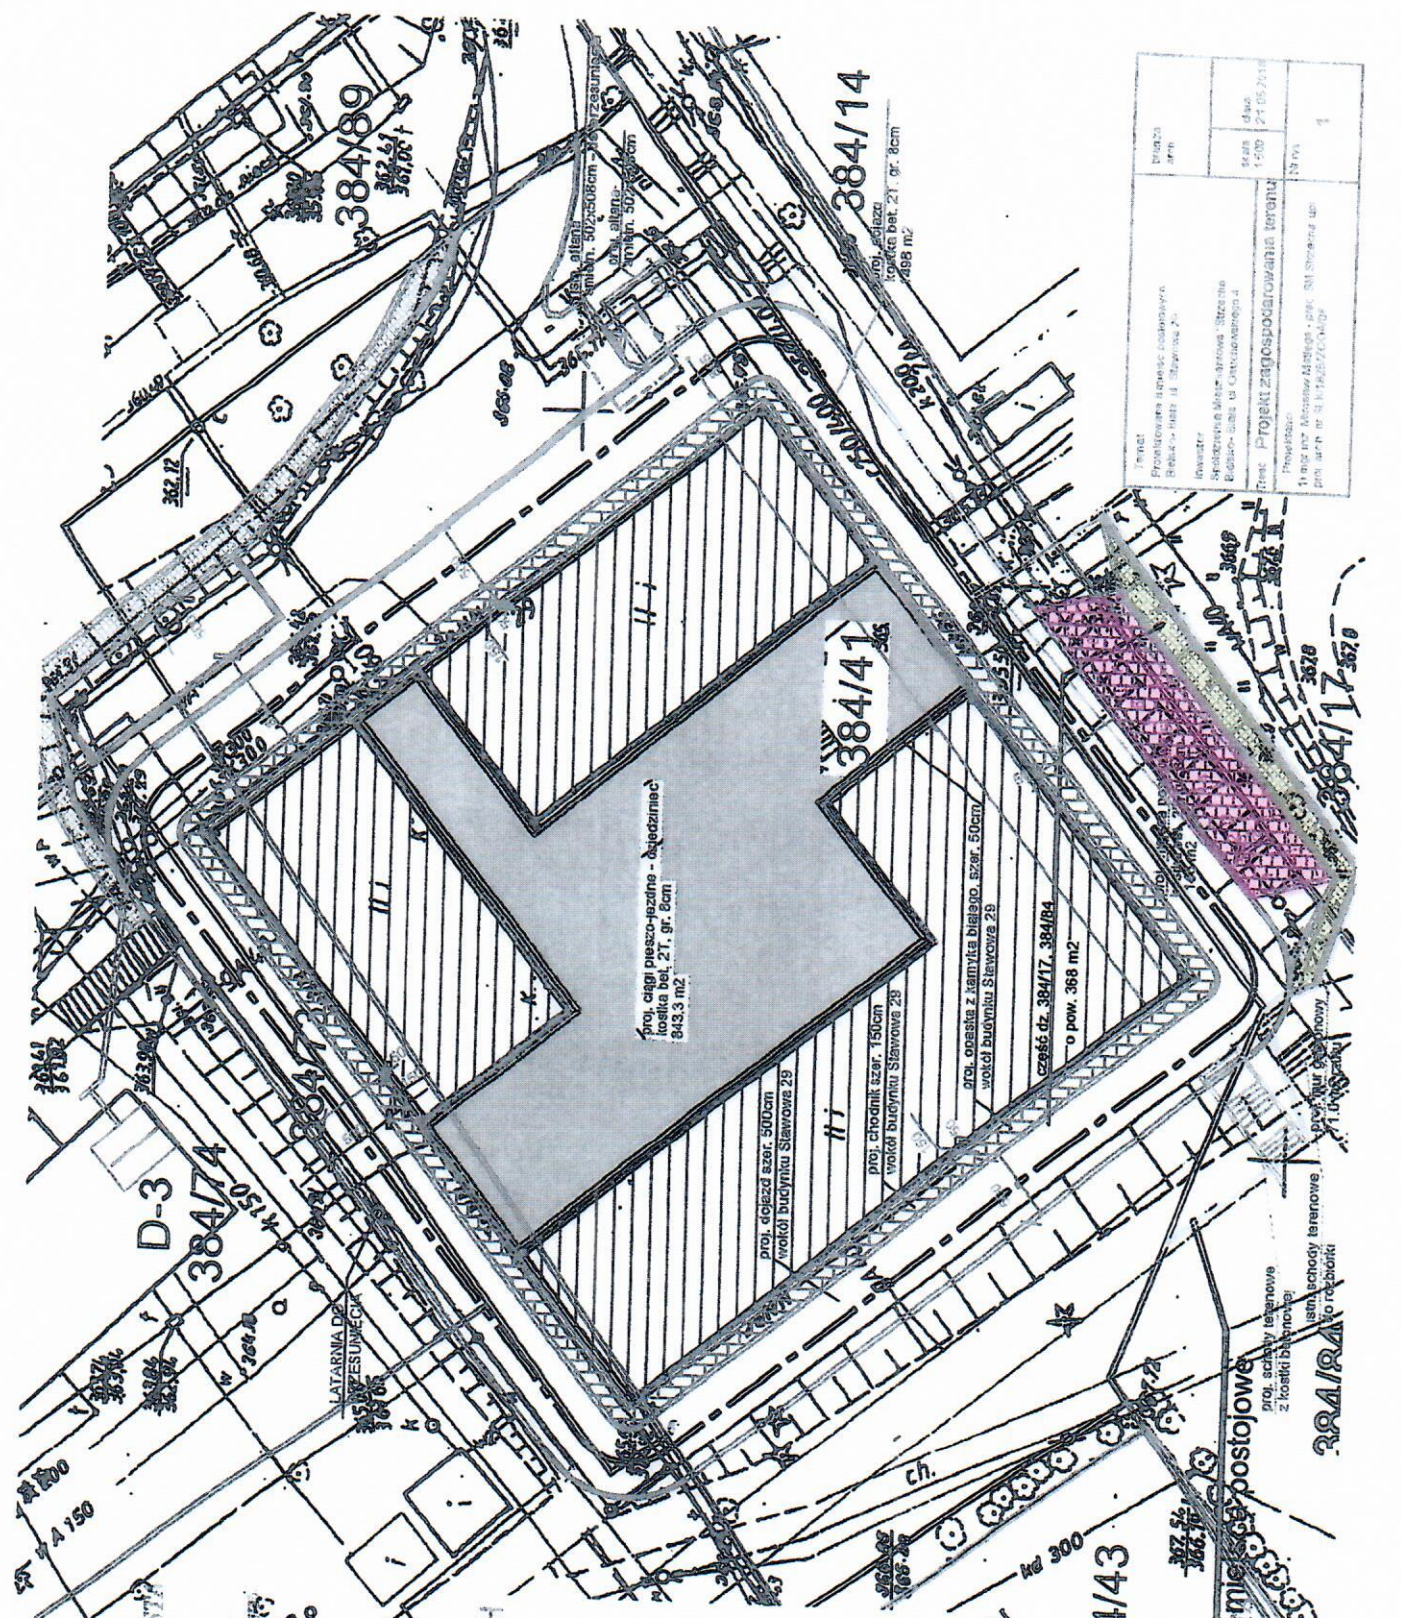

**PROJ. 8 MIEJSC POSTOJOWYCH
 STAWOWA 29**

LEGENDA


- OBIEKTYS I M. STRZECHA
- TERENY RAMIENNE
O POW. 437 m²
- GRANICE DZIAŁY
- PROJ. 8 MIEJSC POSTOJ.
O WYM. 250X500 cm
- PASEK DOJAZD DO MIEJSC
POSTOJ. KOSTKA BET. 27 3F
JAM POW. 1482 m²
- PRACA WYKONANA
Z PUSTAKOW BET.

PRZEGLĄD...
 Projekt zagospodarowania terenu nr...
 Należy przestrzegać zasad...
 3K 14.09 1:100 384/43
 o pow. 368 m² - proj. skarpy i miejsc postojowe

Projektant: Projektowanie i inżynieria architektury Rebeka - Huta i Spółka z o.o.	Wzrost: 1,60	Skala: 1:50	Wzrost: 1,60	Skala: 1:50	Wzrost: 1,60
Temat: Projekt zagospodarowania terenu					

proj. schodki terenowe
z kostki brukowej

proj. schodki terenowe
z kostki brukowej

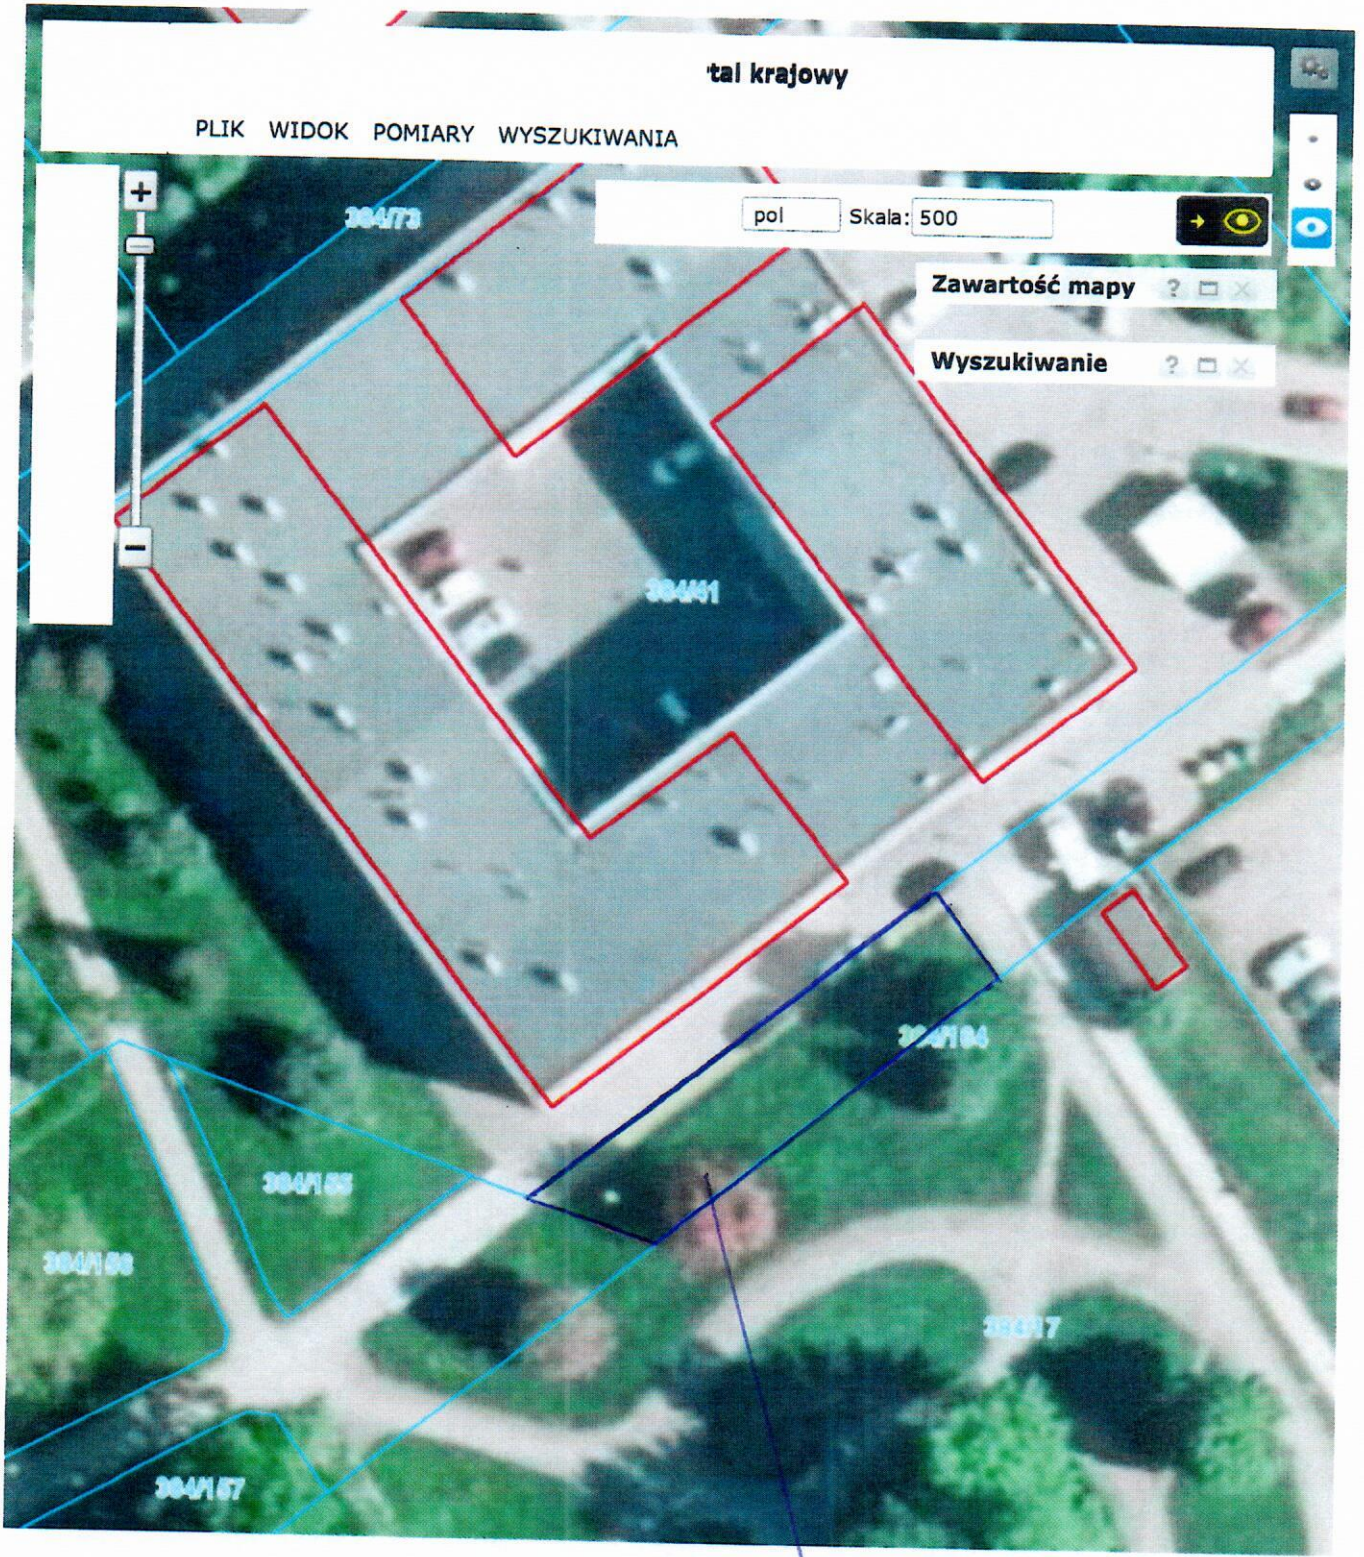

Wzrost współrzędnych mapy 1992 (EPSG 2180) X: 216344.79 Y: 500641.66 N: 49°48'52.02" E: 19°0'32.12" Aktualna Skala