


Ploc zakaiz



Urząd Miejski w Brzezinach mapy 1992 (EPSG 2100) X: 215461.43 Y: 503948.00 N: 49°48'55.76" E: 19°12'12.66" Aktualna skala 1:1500

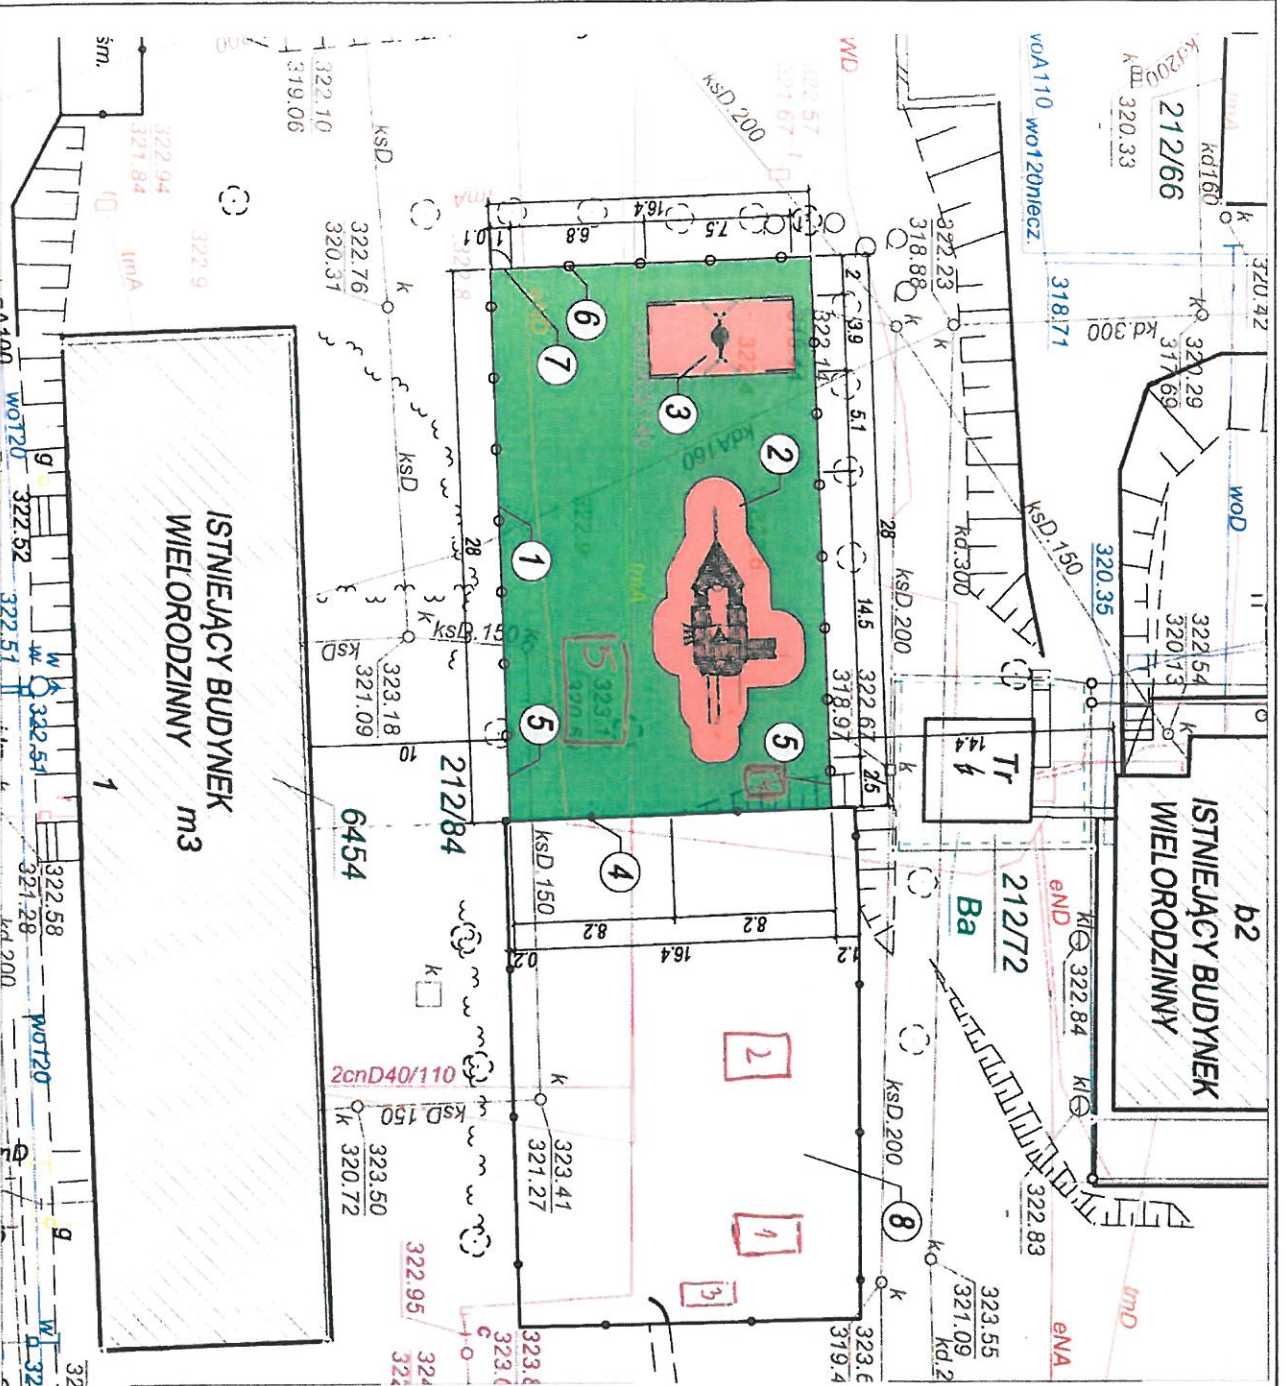


**PLAN ZAGOSPODAROWANIA TERENU**

**RZUT**

**SKALA 1:125**

1. TRAWKOWNICA  
2. NAWIERZCHNIANA  
3. STRACIANY  
4. STOKIŁE SPĘTY  
5. ZERON SPĘTY

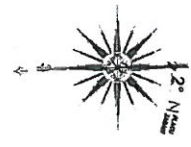

**LEGENDA:**

1. Plac zabaw - nawierzchnia trawiasta (28 x 18m = 504m<sup>2</sup>),
2. Zastaw "Siatka Magellana" - nawierzchnia bezpieczna w postaci zmiękczonych zrzębków drewnianych,
3. Huszarka "Bocianie Gniazdo" - nawierzchnia bezpieczna w postaci zmiękczonych zrzębków drewnianych,
4. Ogrodzenie o dł. 18m przeznaczane do przesłonięcia w miejscu nowoprojektowanego,
5. Nowe ogrodzenie o dł. 58m,
6. Nowe ogrodzenie o dł. 18m z wykończeniem zabronionym części,
7. Nowa ławka,
8. Istniejący plac zabaw.

- nawierzchnia bezpieczna - zmiękczone zrzębki drewniane
- nawierzchnia trawiasta
- granice opracowania

Adresat projektu	BIM PROJEKT Budownictwo i Wykonanie Inżynierskie Michał Kocylak		
Projektant	44-100 Opatów ul. Wolności 14 25-025-1507 e-mail: michal.kocylak@bimprojekt.pl		
Inwestor	Zakład gospodarki mieszkaniowej Bielicki - Bielicki ul. Lipowa 26 43-200 Bielicki - Bielicki		
Lokalizacja obiektu	Bielicki - Bielicki, ul. Gwiazdki działka nr 7125K, ewnym 0002 Lipnik		
Wykonawca	mgr inż. Katarzyna Kocijan	mgr inż. Sławomir Pionczyk, SIOBA S.A. 50-080-0215	
Typ projektu	ROZWIĄDOWA PLANU ZABAW I NA OSIEDLU GMINNYM W BIELICKIM - BAMEL	Data	04.2016
Typ projektu	PLAN ZAGOSPODAROWANIA TERENU	Skala	1:125
		Wzrost	01