


**LEGENDA**

	Granica opracowania inwestycji - etap I		Etap III
	Granica opracowania inwestycji - etap II		Drzewa i krzewy przeznaczone do usunięcia
	Granica opracowania inwestycji - etap III		Projektowana nawierzchnia żwirowa w obrzeżach betonowych
	Granica ewidencyjna działek		Wyposażenie: Snr Stacja naprawy rowerów Sr Słojki na rowery Lm Ławka młodzieżowa K Kosz na śmieci
	Etap I		
	Projektowana nawierzchnia żwirowa w obrzeżach betonowych		
	Projektowana nawierzchnia z mat przesterowanych		
	Projektowana nawierzchnia trawstawa boiska do siatkówki		
	Wyposażenie: Sw Zestaw street workout Tr Tablica z regulaminem Sp Siód do ping ponga Lm Ławka młodzieżowa Lbo Ławka bez oparcia K Kosz na śmieci Sr Słojki na rowery Snr Stacja naprawy rowerów Sk Skrzynia na sprzęt sportowy Zs Zestaw do siatkówki (słupy i siatka) Tbo Tablica z informacją o Budżecie Obywatelskim na kamieniu		
	Projektowane drzewa		
	Rabata okrywowa		
	Żywopłot		
	Trawnik		
	Etap II		
	Projektowana nawierzchnia żwirowa w obrzeżach betonowych		
	Projektowana nawierzchnia z kostki betonowej niefazowanej		
	Gra w klasy z płyt EPDM		
	Ścieżka naturalna z dużych głazów		
	Wyposażenie: L1 Leżanka pojedyncza L2 Leżanka podwójna LS Ławostół z zadzieleniem Sg Siód do gry w szachy Ti Tablica informacyjna z grami terenowymi Do Domek dla zabawek Dz Domek na zabawki L Ławka parkowa K Kosz na śmieci		
	Projektowane drzewa		
	Rabata żwirowa (ogród deszczowy)		
	Rabaty ozdobne i żywopłoty		
	Łąka kwietna		
	Trawnik		

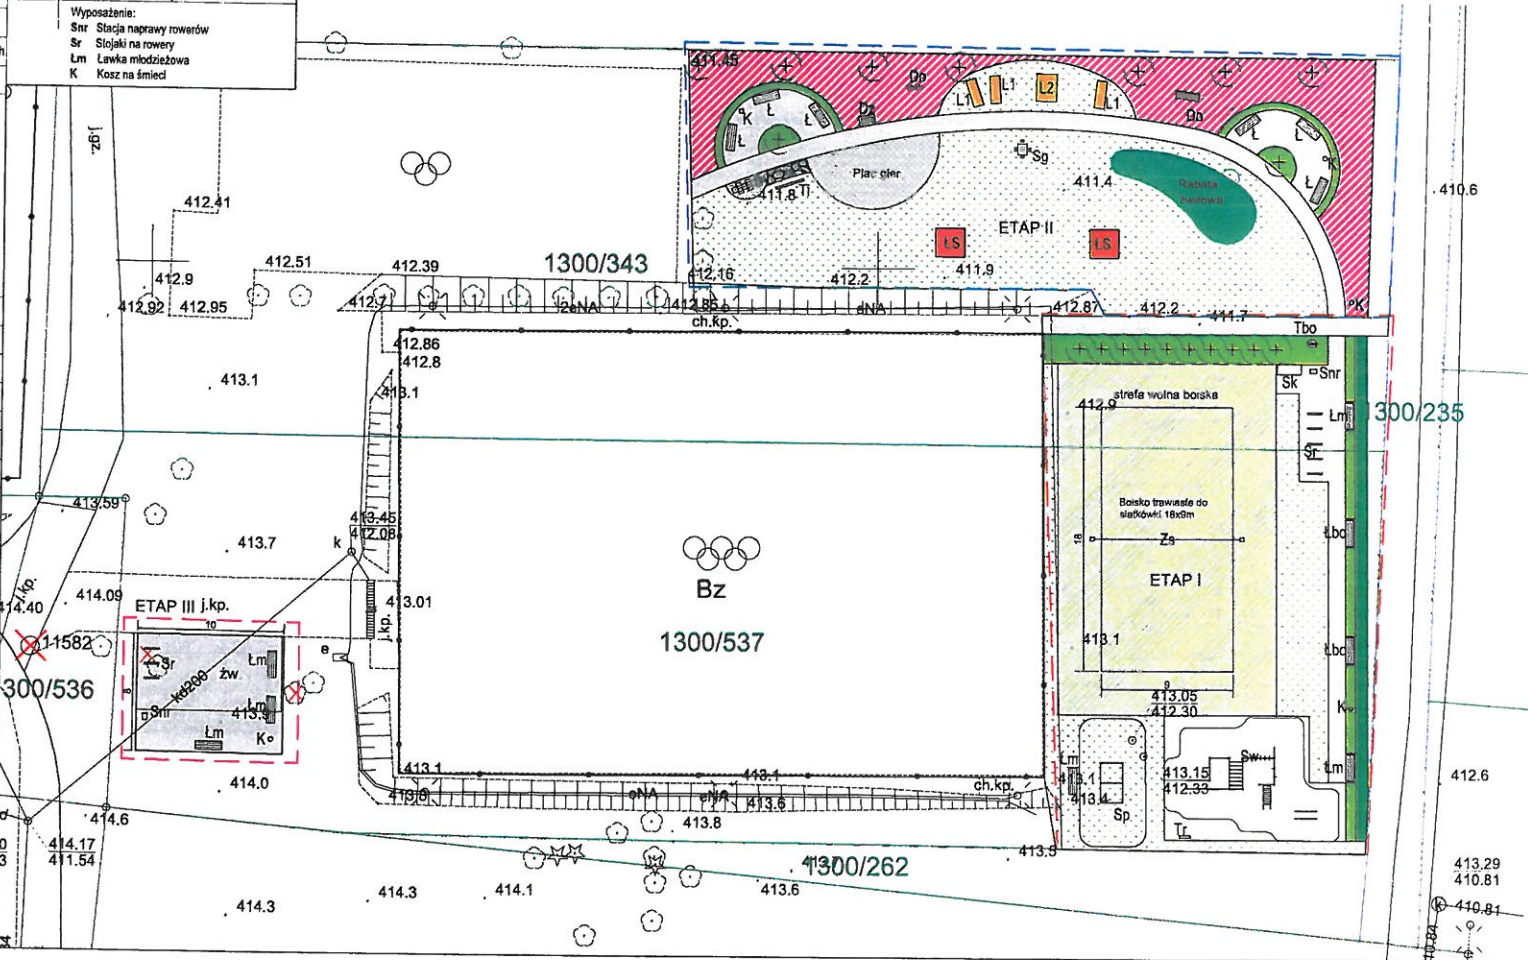

INWESTOR:  
**GMINA BIELSKO-BIAŁA**  
 Urząd Miejski w Bielsku-Białej  
 Plac Ratuszowy 1  
 43-300 Bielsko - Biała

PROJEKTANT:

ZADANIE INWESTYCYJNE  
**Osiedle Lipnik: Zintegrowany Lipnik (ład, rekreacja, bezpieczeństwo, aktywność)**  
 Bielsko-Biała, działki nr 1300/343, 1300/537 obręb Lipnik

OPRACOWANIE: *Podp.*  
 Opracowujący:  
 mgr inż. arch. kraj.

KONCEPCJA ZAGOSPODAROWANIA TERENU

BRANŻA: Architektura krajoznawcza  
 DATA: SIERPIEŃ 2021  
 SKALA: 1:250  
 NR RYS.: 01