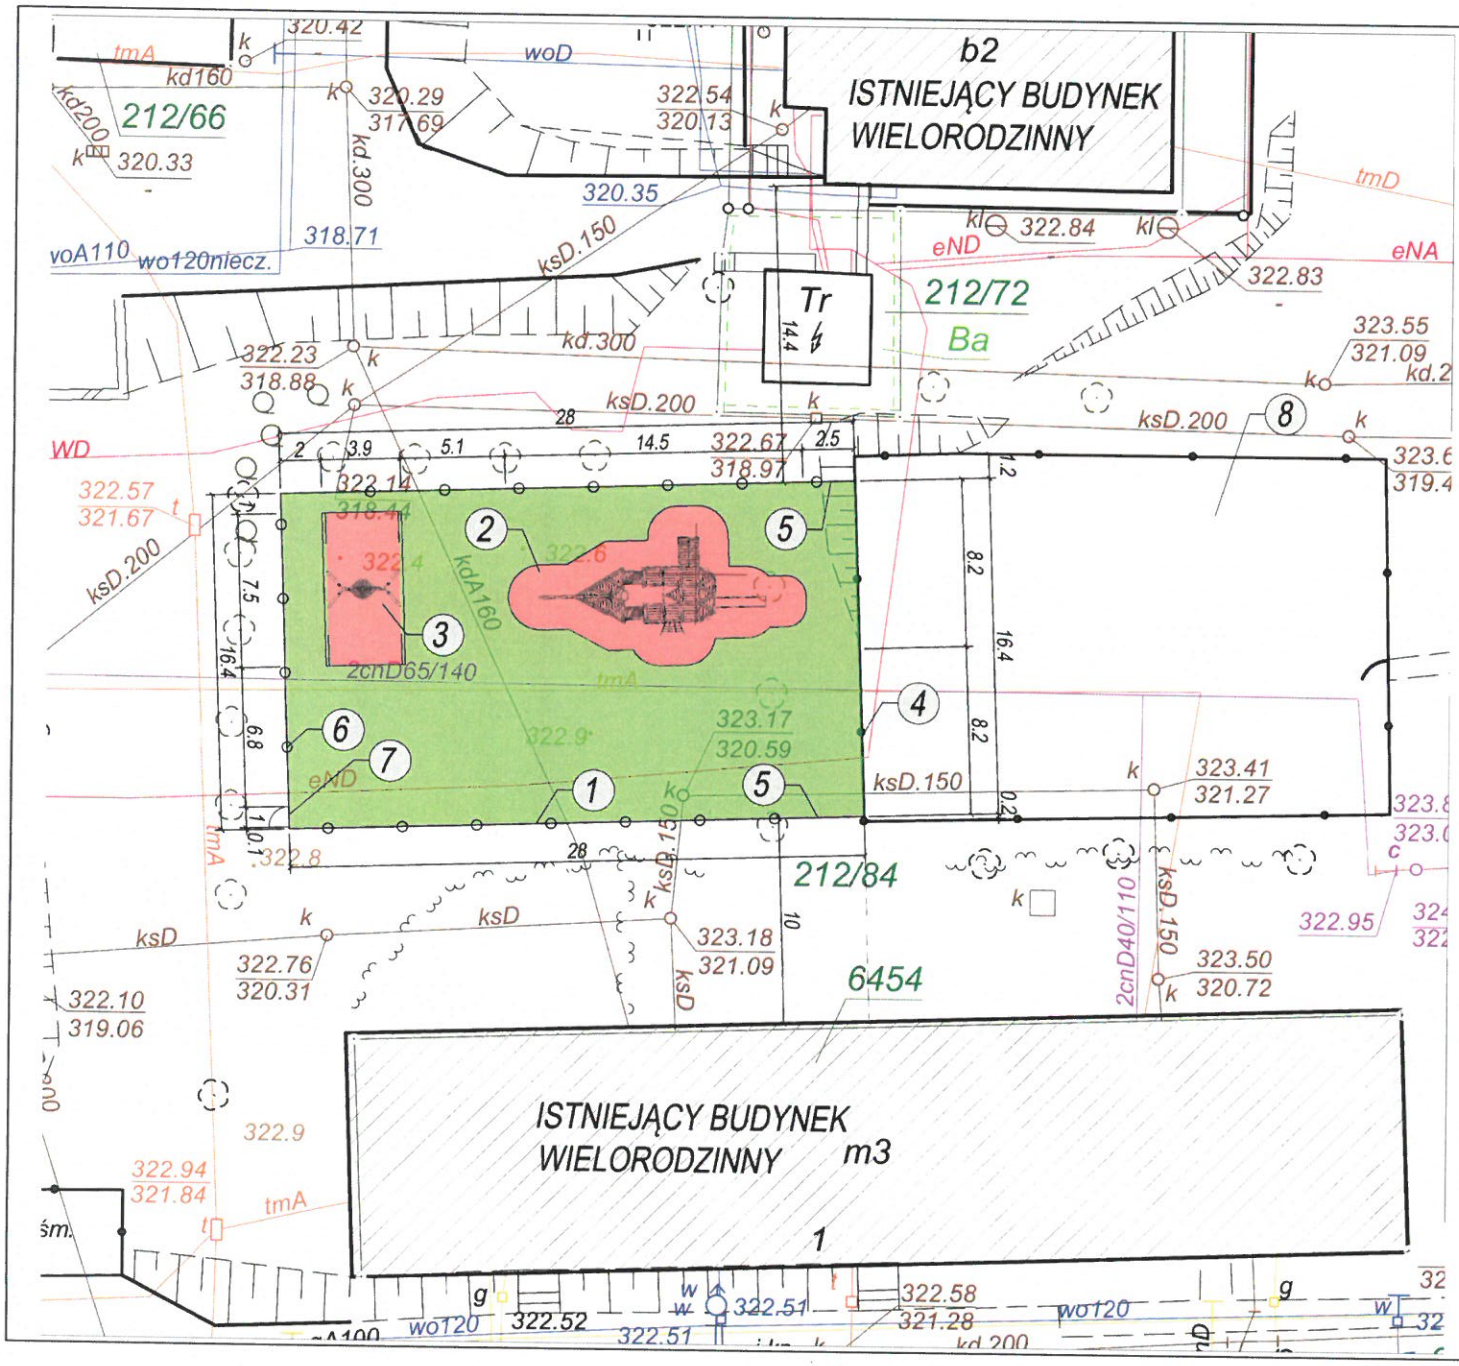

PLAN ZAGOSPODAROWANIA TERENU
RZUT
SKALA 1:125

2° N PŁACU ZABAW

LEGENDA:

1. Plac zabaw - nawierzchnia trawiasta (28 x 18m = 504m²),
2. Zestaw "Statek Magellana" - nawierzchnia bezpieczna w postaci zmiękczonych zrębków drewnianych,
3. Huśtawka "Bocianie Gniazdo" - nawierzchnia bezpieczna w postaci zmiękczonych zrębków drewnianych,
4. Ogrodzenie o dł. 18m przeznaczone do przestawienia w miejsce nowoprojektowanego,
5. Nowe ogrodzenie o dł. 56m,
6. Nowe ogrodzenie o dł.18m z wykorzystaniem zdemontowanej części,
7. Nowa furtka,
8. Istniejący plac zabaw.

- nawierzchnia bezpieczna - zmiękczone zrębki drewniane
- nawierzchnia trawiasta
- granica opracowania

Jednostka projektowa	BIWN PROJEKT Budownictwo i Wycena Nieruchomości Michał Książek ul. Akacjowa 65 43-186 Orzesze tel. +48 501494936/+48 502287507 e-mail: michal.ksiazek@o2.pl			
Inwestor	Zakład gospodarki mieszkaniowejw Bielsku - Białej, ul. Lipnicka 26, 43-300 Bielsko - Biała			
Lokalizacja obiektu	Bielsko - Biała, os. Grunwaldzkie działka nr 212/84, obręb 0032 Lipnik			
Wykonał	mgr inż. Katarzyna Książek	-		
Projektant	mgr inż. Michał Książek	upr. bud. nr SLK/5179/PWOK/14, SLOIIB. SLK/BO/9022/15		
Tytuł projektu	**ROZBUDOWA PLACU ZABAW NA OSIEDLU GRUNWALDZKIM W BIELSKU - BIAŁEJ**		Data	Branża
			04.2016	Architekt.
Tytuł rysunku	PLAN ZAGOSPODAROWANIA TERENU		Skala	Nr rysunku
			1:125	01

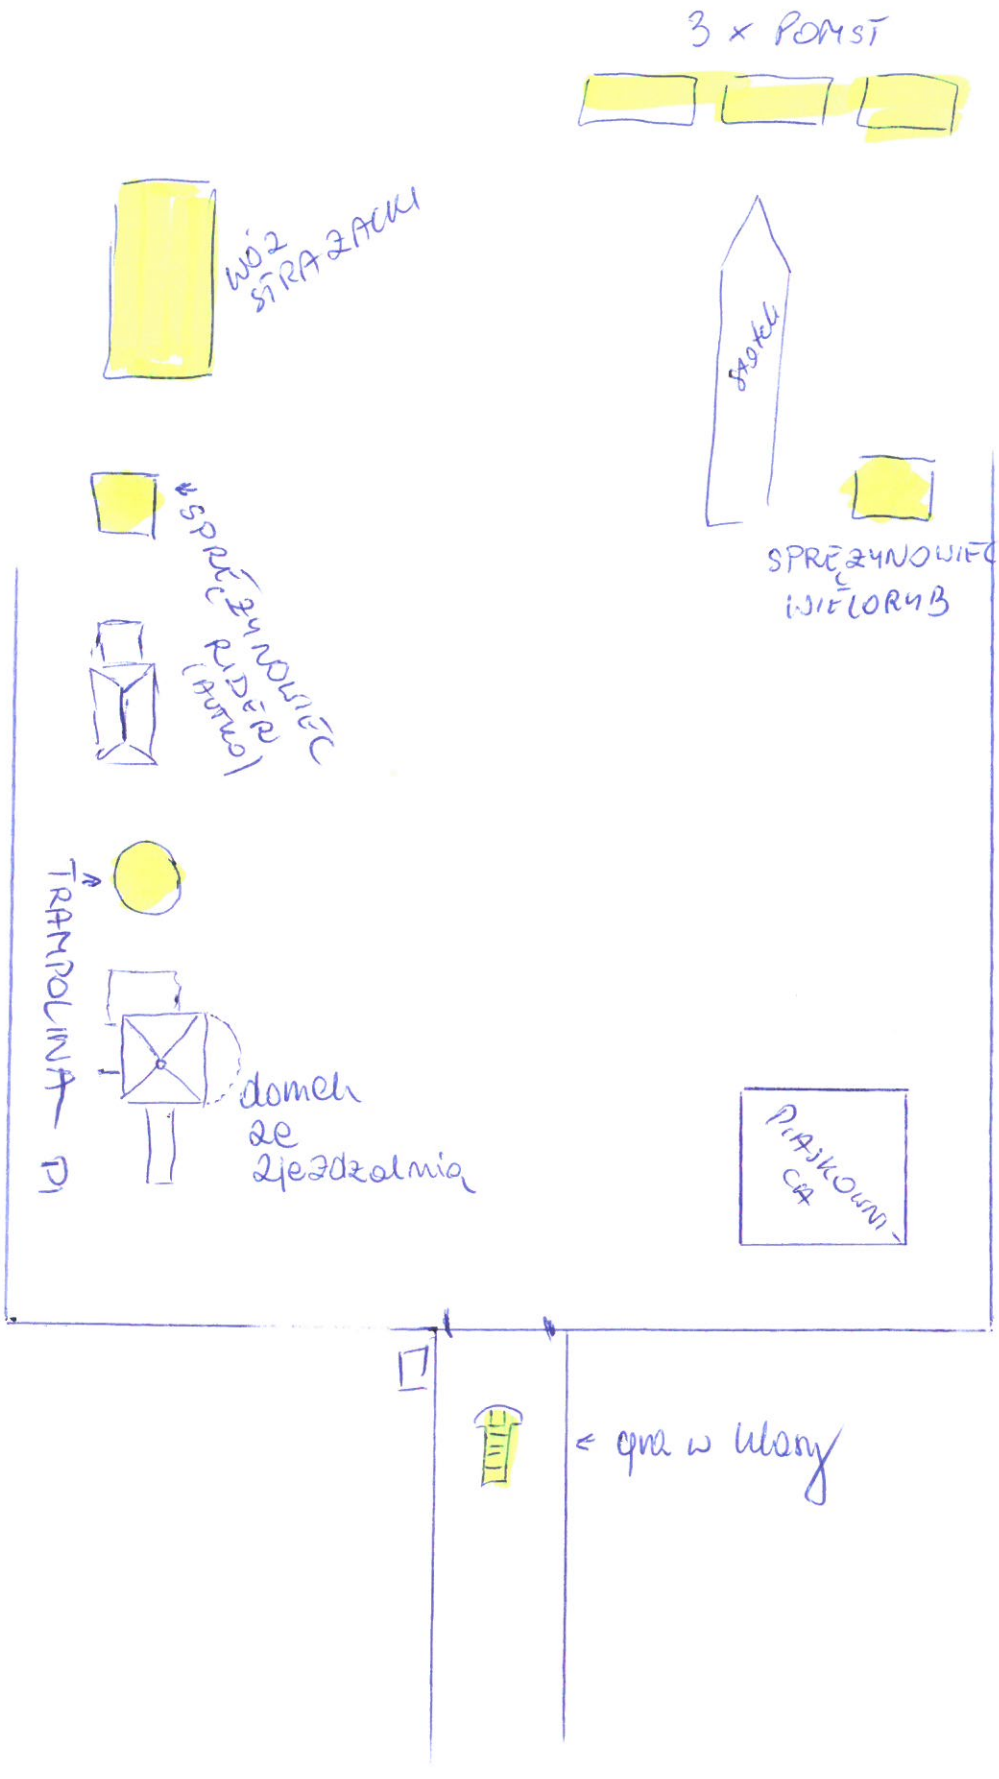
3 x POMSTI
WÓZ STRAŻACKI
SAMOCHÓD
SPRĘŻYNOWIEC
SPRĘŻYNOWIEC RIDER (AUTKO)
SPRĘŻYNOWIEC WIELORYB
TRAMPOLINA
domek ze zjeżdżalnią
PRZYKOPANIE
ogon w ulamy