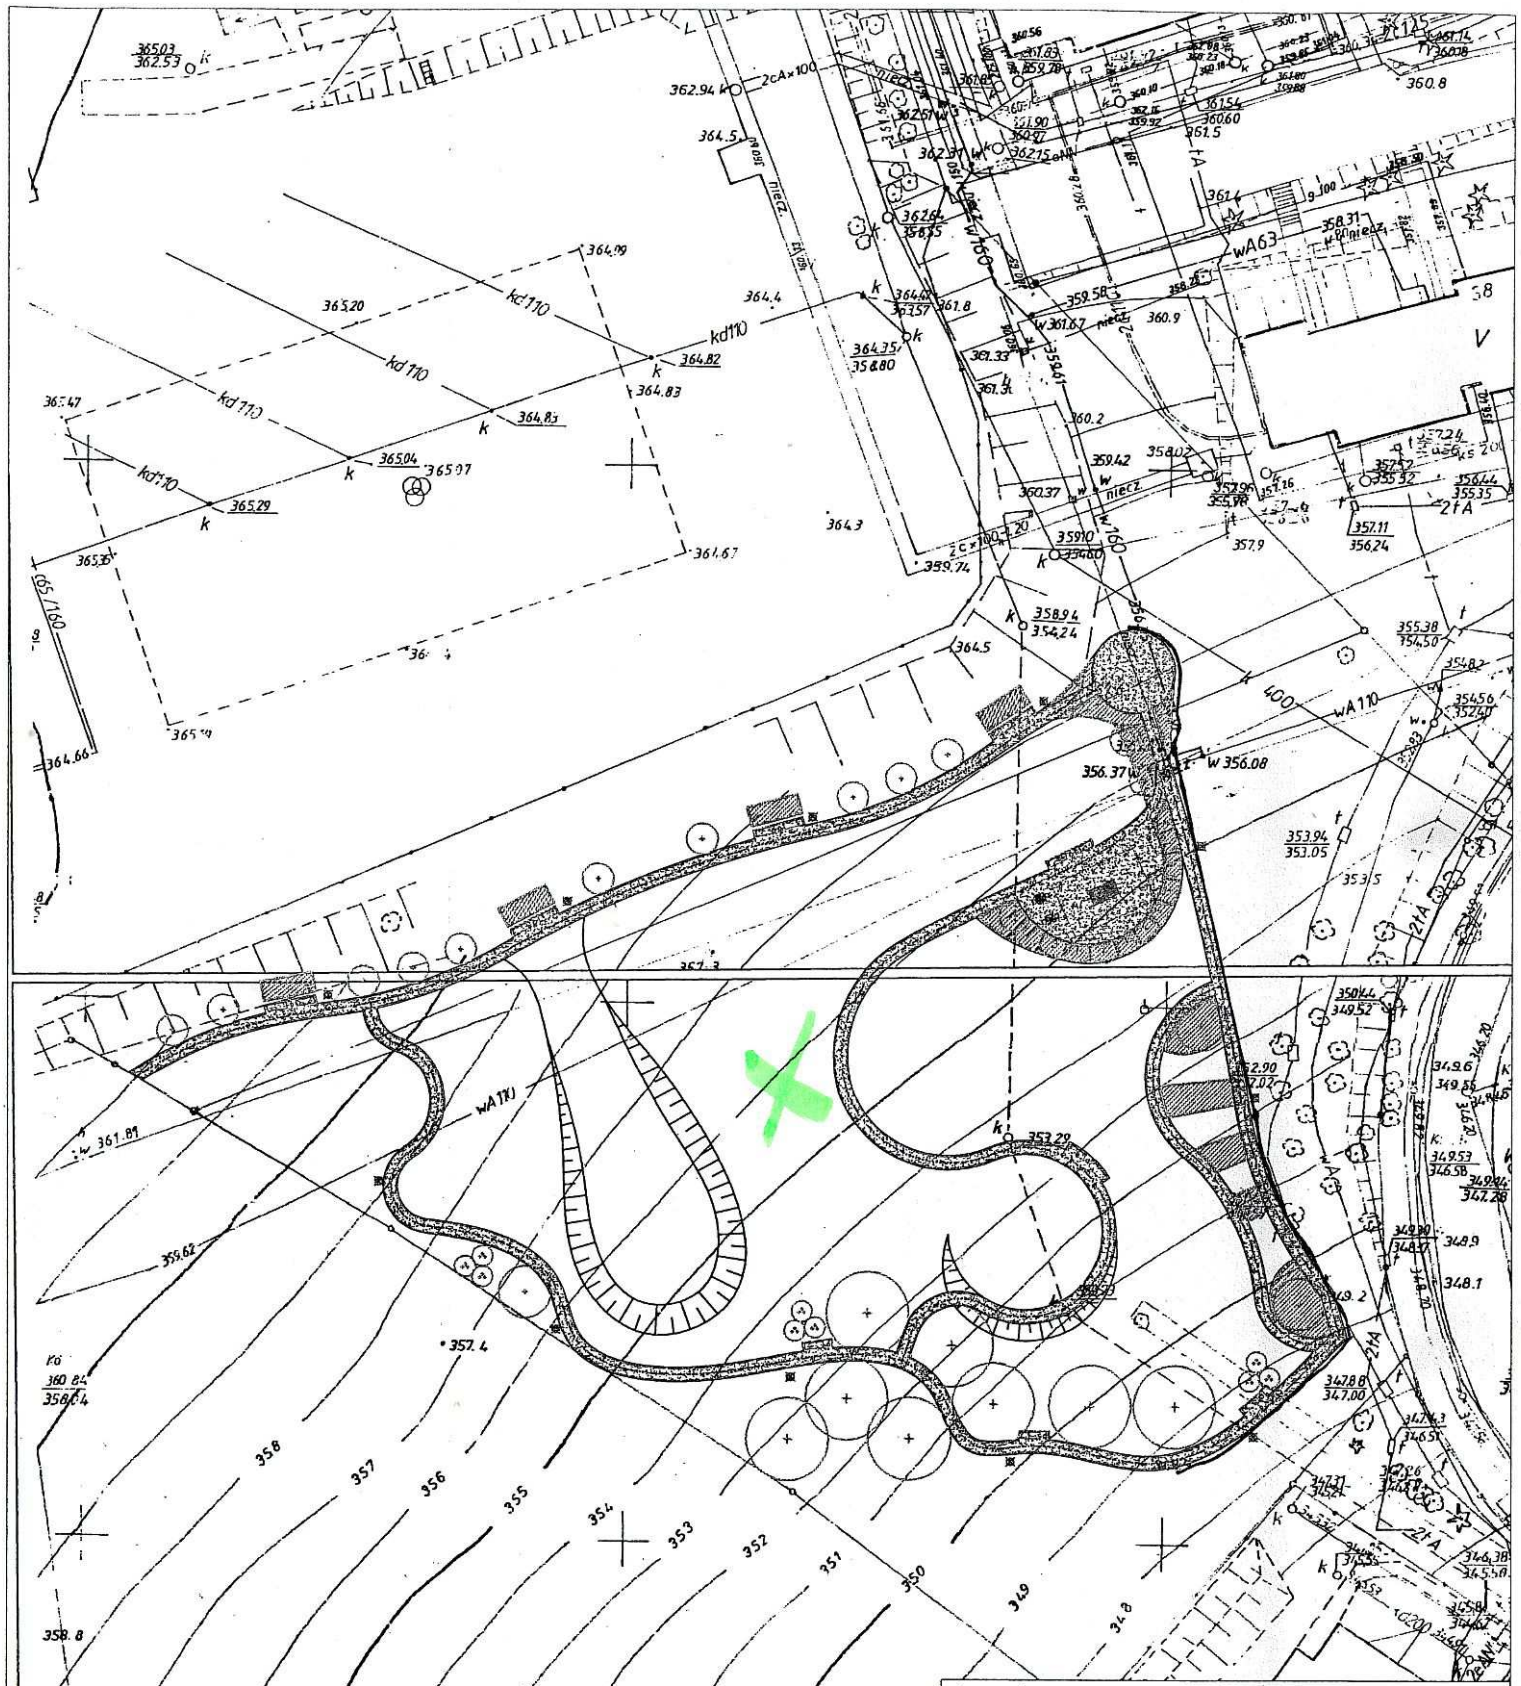

Legenda:

- ścieżka żwirowa
- obrzeże chodnikowe 6x100x25 cm
- schody terenowe
- projektowana zieleń
- stół do gry w tenisa stołowego
- ławka z oparciem
- stół do gry w szachy
- kosz na śmieci z daszkiem
- latarnie parkowe

1. W razie wątpliwości do niniejszego opracowania należy kontaktować się z projektantem.
2. Wszystkie stosowane urządzenia i wyposażenie powinny spełniać aktualnie obowiązujące normy i przepisy.

Land Art Projekt s.c. Magdalena Feil-Bereta, Damian Mytych
ul. Zacisze 7/8, 31-156 Kraków NIP: 676-245-13-42

Rysunek: Projekt zagospodarowania terenu		Data: 06.2015
Inwestor: Miasto Bielsko-Biała Urząd Miejski w Bielsku-Białej, Plac Ratuszowy 1, 43-300 Bielsko-Biała		Skala: 1:500
Obiekt: Bielsko-Biała, ul. Sternicza, działka		Nr rys.: 1

Projektował:	Branża:	Uprawnienia:	Podpis:
mgr inż. arch. Michał Matejczyk	architektoniczna	2/11/SLOKK	
mgr inż. Magdalena Feil-Bereta	architektoniczna	-	
mgr inż. Damian Mytych	architektoniczna	-	

Poświadcza się zgodność niniejszej kopii z treścią [illegible]

Organ prowadzący [illegible]	Prezydent Miasta Bielsko-Białej
Nazwa materiału [illegible]	MAPA ZASADNICZA
Identyfikator [illegible] materiału [illegible]	SKALA 1:500 20-32-7a1
Data wykonania kopii	2 CZE 2015
Imię, nazwisko i podpis osoby reprezentującej organ	

GU 6642.5598.2015-MW