


- LEGENDA
- Nawierzchnia chodnika z kostki betonowej
 - Nawierzchnia boiska z betonu asfaltowego
 - Ogrzeża betonowe 8x30

INTERNETOWY PLAN MIASTA BIELSKA-BIAŁEJ

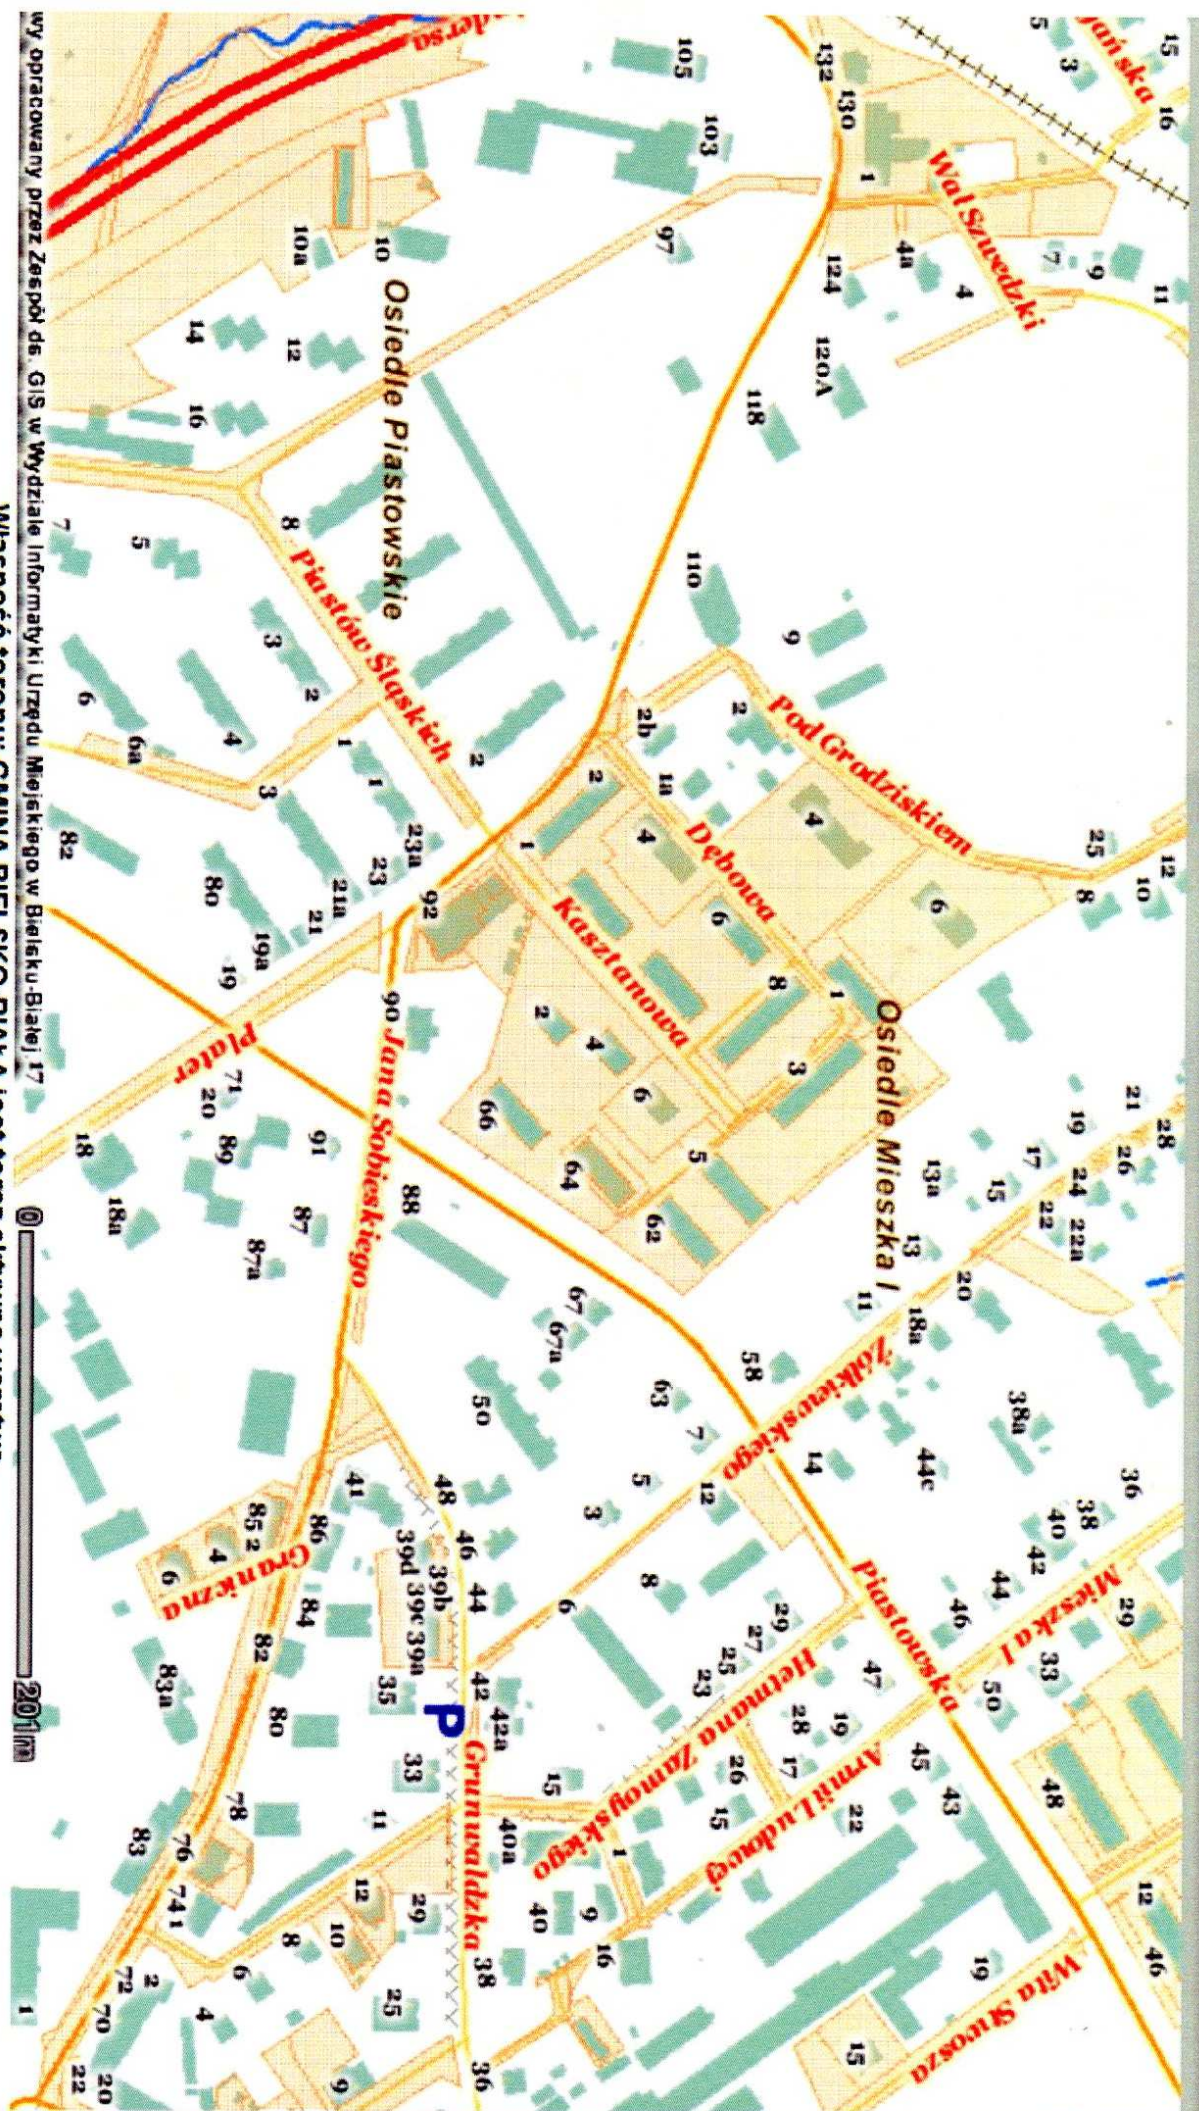

wy opracowany przez Zespół ds. GIS w Wydziale Informatyki Urzędu Miejskiego w Bielsku-Białej, 17

Własność terenu: GMINA BIELSKO-BIAŁA jest teraz aktywną warstwą

