


zał. 1: Projekt: „Osiedlowy Plac czasowego Postoju Pojazdów” – „Aleksandrowice”: „Ogólny szkic sytuacyjno-ideowy projektu” (Aleksandrowice – dz. 808/22);


Orzeszkowa

ul. Bunscha
27,5m


Stanowiska rowerów.

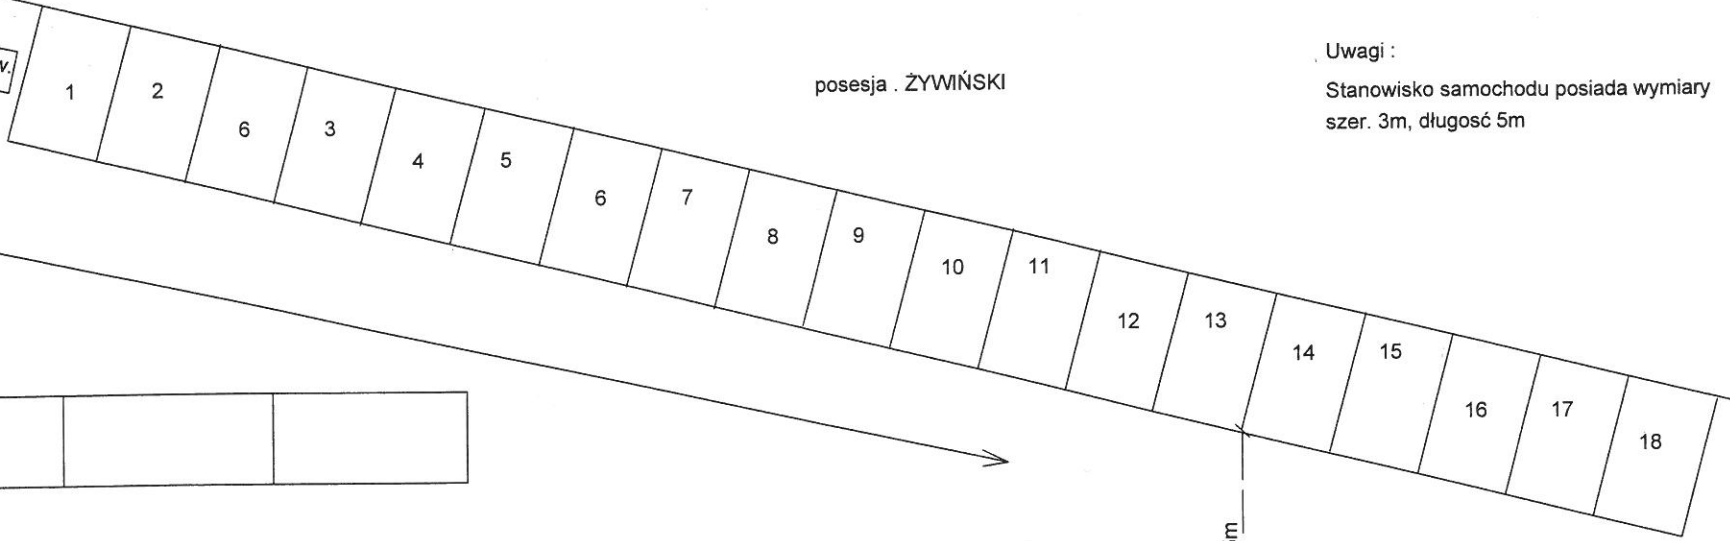

Uwagi :
Stanowisko samochodu posiada wymiary szer. 3m, długość 5m

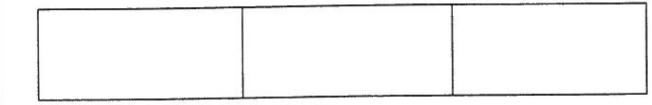

Stanowiska uprzywil.

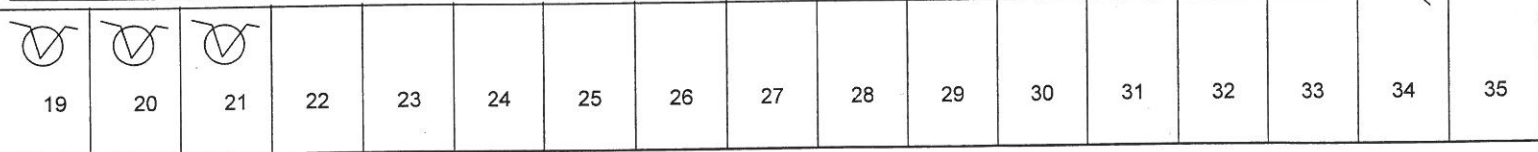

Droga dojazdowa do posesji.

Imię i Nazwisko Numer uprawnień	data i podpis:	Temat: Projekt: Budżet Obywatelski 2017-Osiedlowy	
Opracował :	Sylwester Brodka	Objekt: Osiedlowy Plac Czasowego Postoju Pojazdów	
Sprawdził:		podz.	Schemat stanowisk postojowych
			Nr rys: