


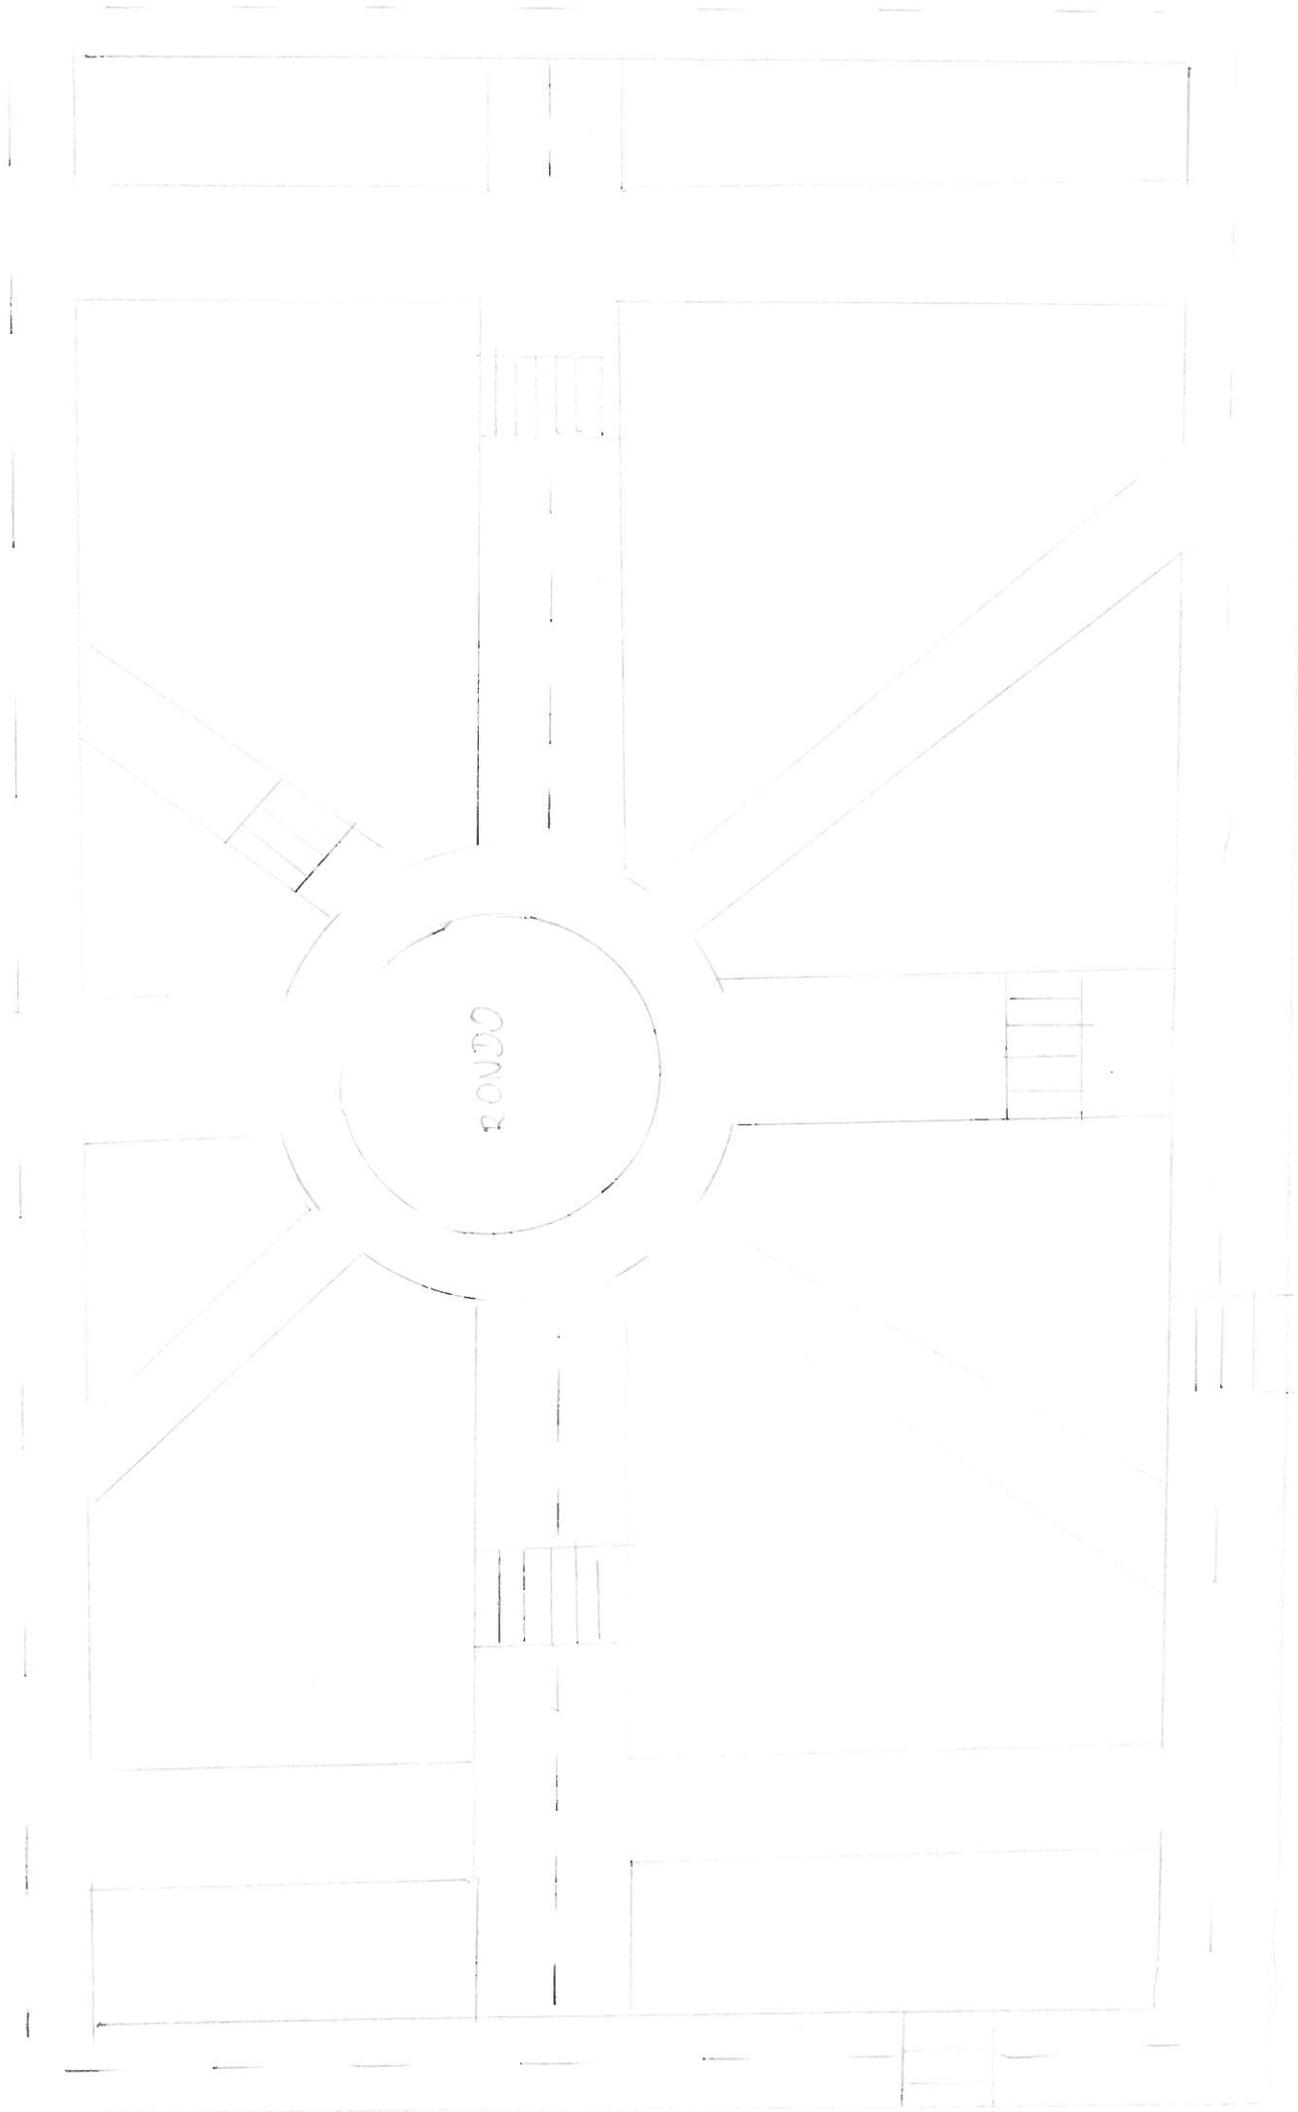

PRZYKŁADOWY SZKIC MINI MIASTECZKA DUCHU ROWEROWEGO

UL. DABIÓGÓRSKA

WAŁ ZIEMNY ODSADZONY ZIELENIĄ



PRZYKŁADOWY SZKIC MINI MIASTECZKA DUCHU ROWEROWEGO