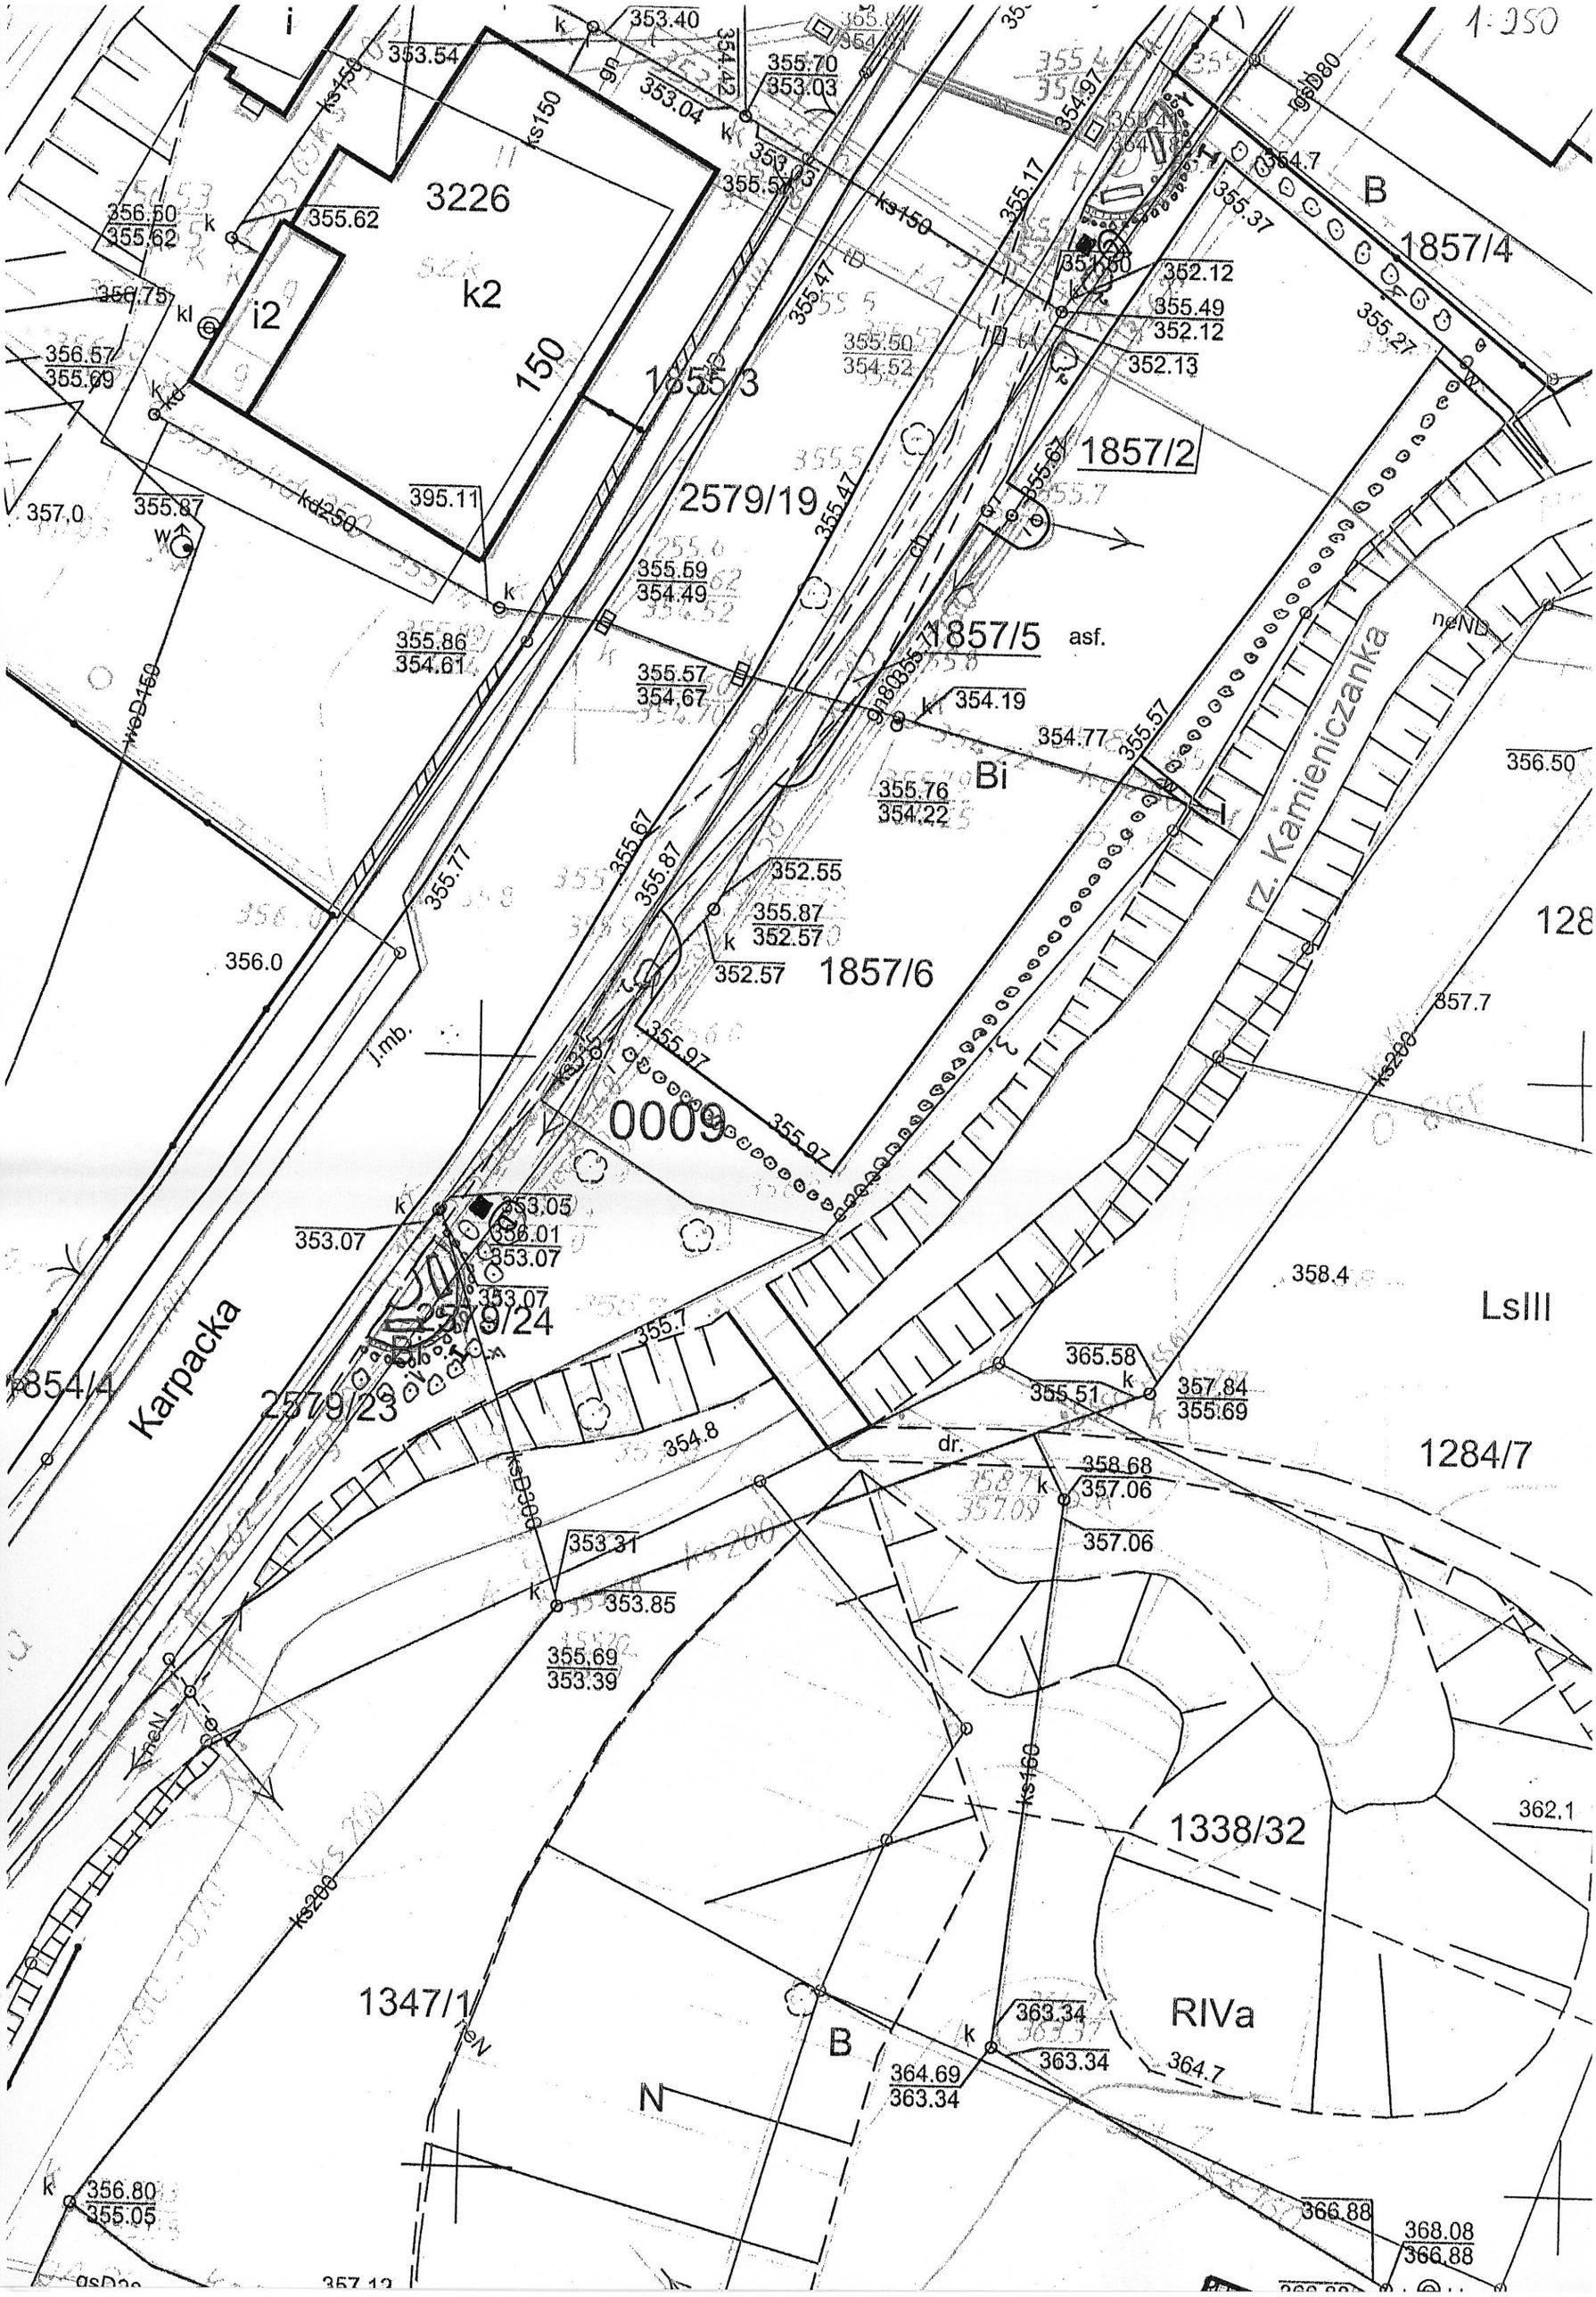
1:250
3226
k2
150
i2
i
1855/3
2579/19
1857/2
1857/4
B
1857/5
asf.
Bi
1857/6
0009
rz. Kamieniczanka
Karpacka
2579/24
2579/23
1284/7
LsIII
1338/32
RIVa
1347/1
N
j.mb.
dr.
ks150
ks200
ks160
kd250
gn80
356.50
355.62
355.62
356.75
356.57
355.69
357.0
355.87
395.11
353.40
353.54
353.04
355.70
353.03
355.62
355.17
354.97
354.7
355.37
352.12
355.49
352.12
352.13
355.47
355.50
354.52
355.27
355.67
355.59
354.49
355.86
354.61
355.57
354.67
354.19
354.77
355.57
356.50
355.76
354.22
355.67
355.87
352.55
355.87
352.57
352.57
355.77
356.0
355.97
355.97
353.05
353.07
356.01
353.07
353.07
355.7
358.4
365.58
355.51
357.84
355.69
354.8
358.68
357.06
357.06
353.31
353.85
355.69
353.39
362.1
363.34
363.34
364.69
363.34
364.7
356.80
355.05
366.88
368.08
366.88
357.7