


Plan miejsc parkingowych

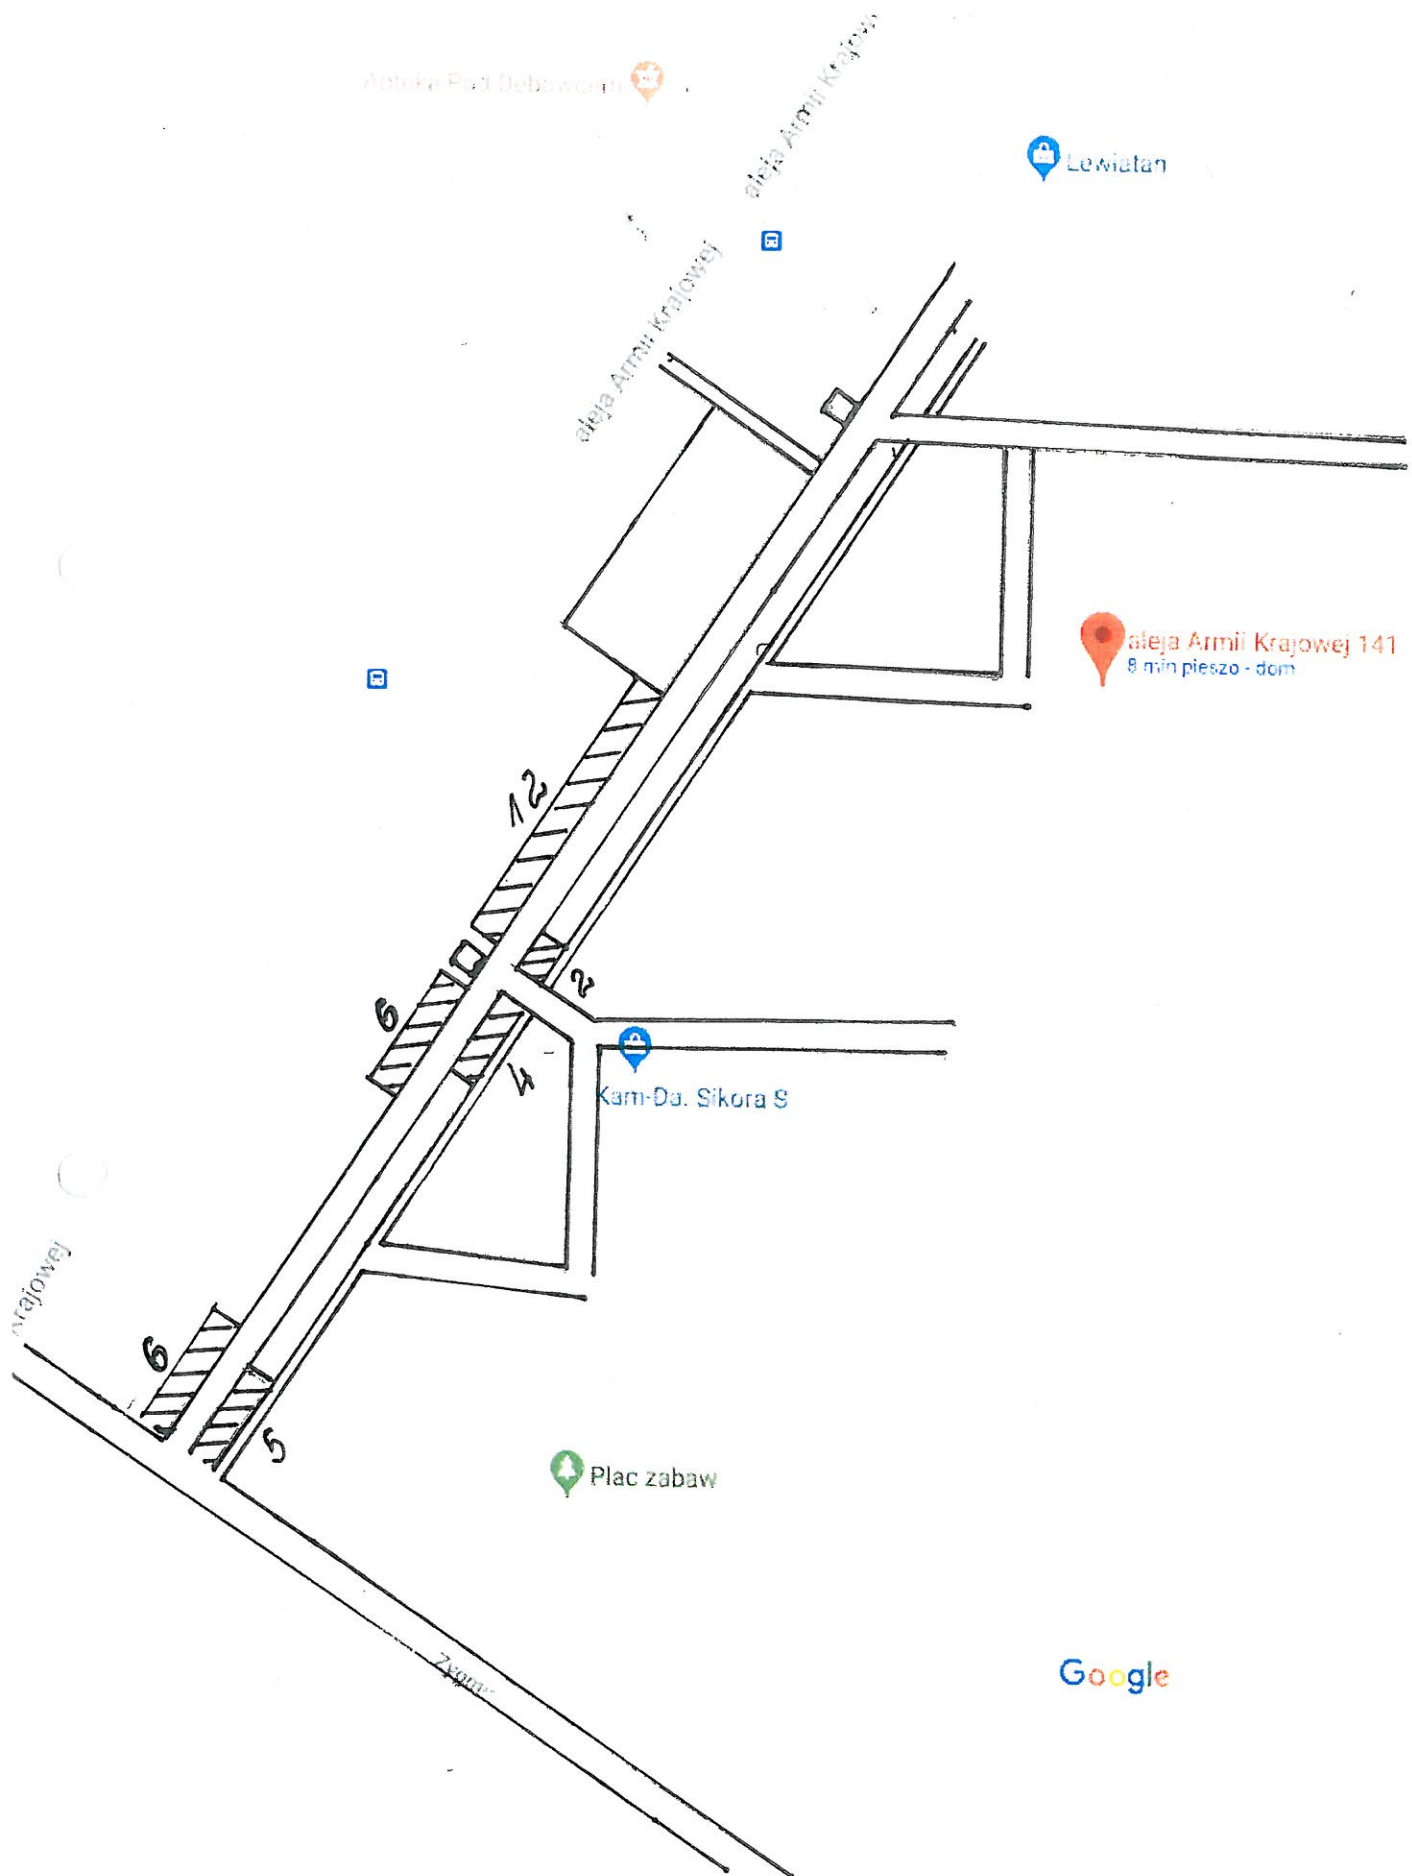

2,60m - szerokość miejsca

- 12 - od koszy (dzwonda) do siatki
- 6 - od trzepaka w kierunku ul. Drobnowicza
- 6 - od ul. Drobnowicza do miejsc przeznaczonych
- 5 - od ul. Drobnowicza do parkingu (wysepta)
- 4 - od dojazdu do bloku 143 do parkingu
- 2 - przed skretem do bloku 143