
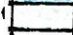



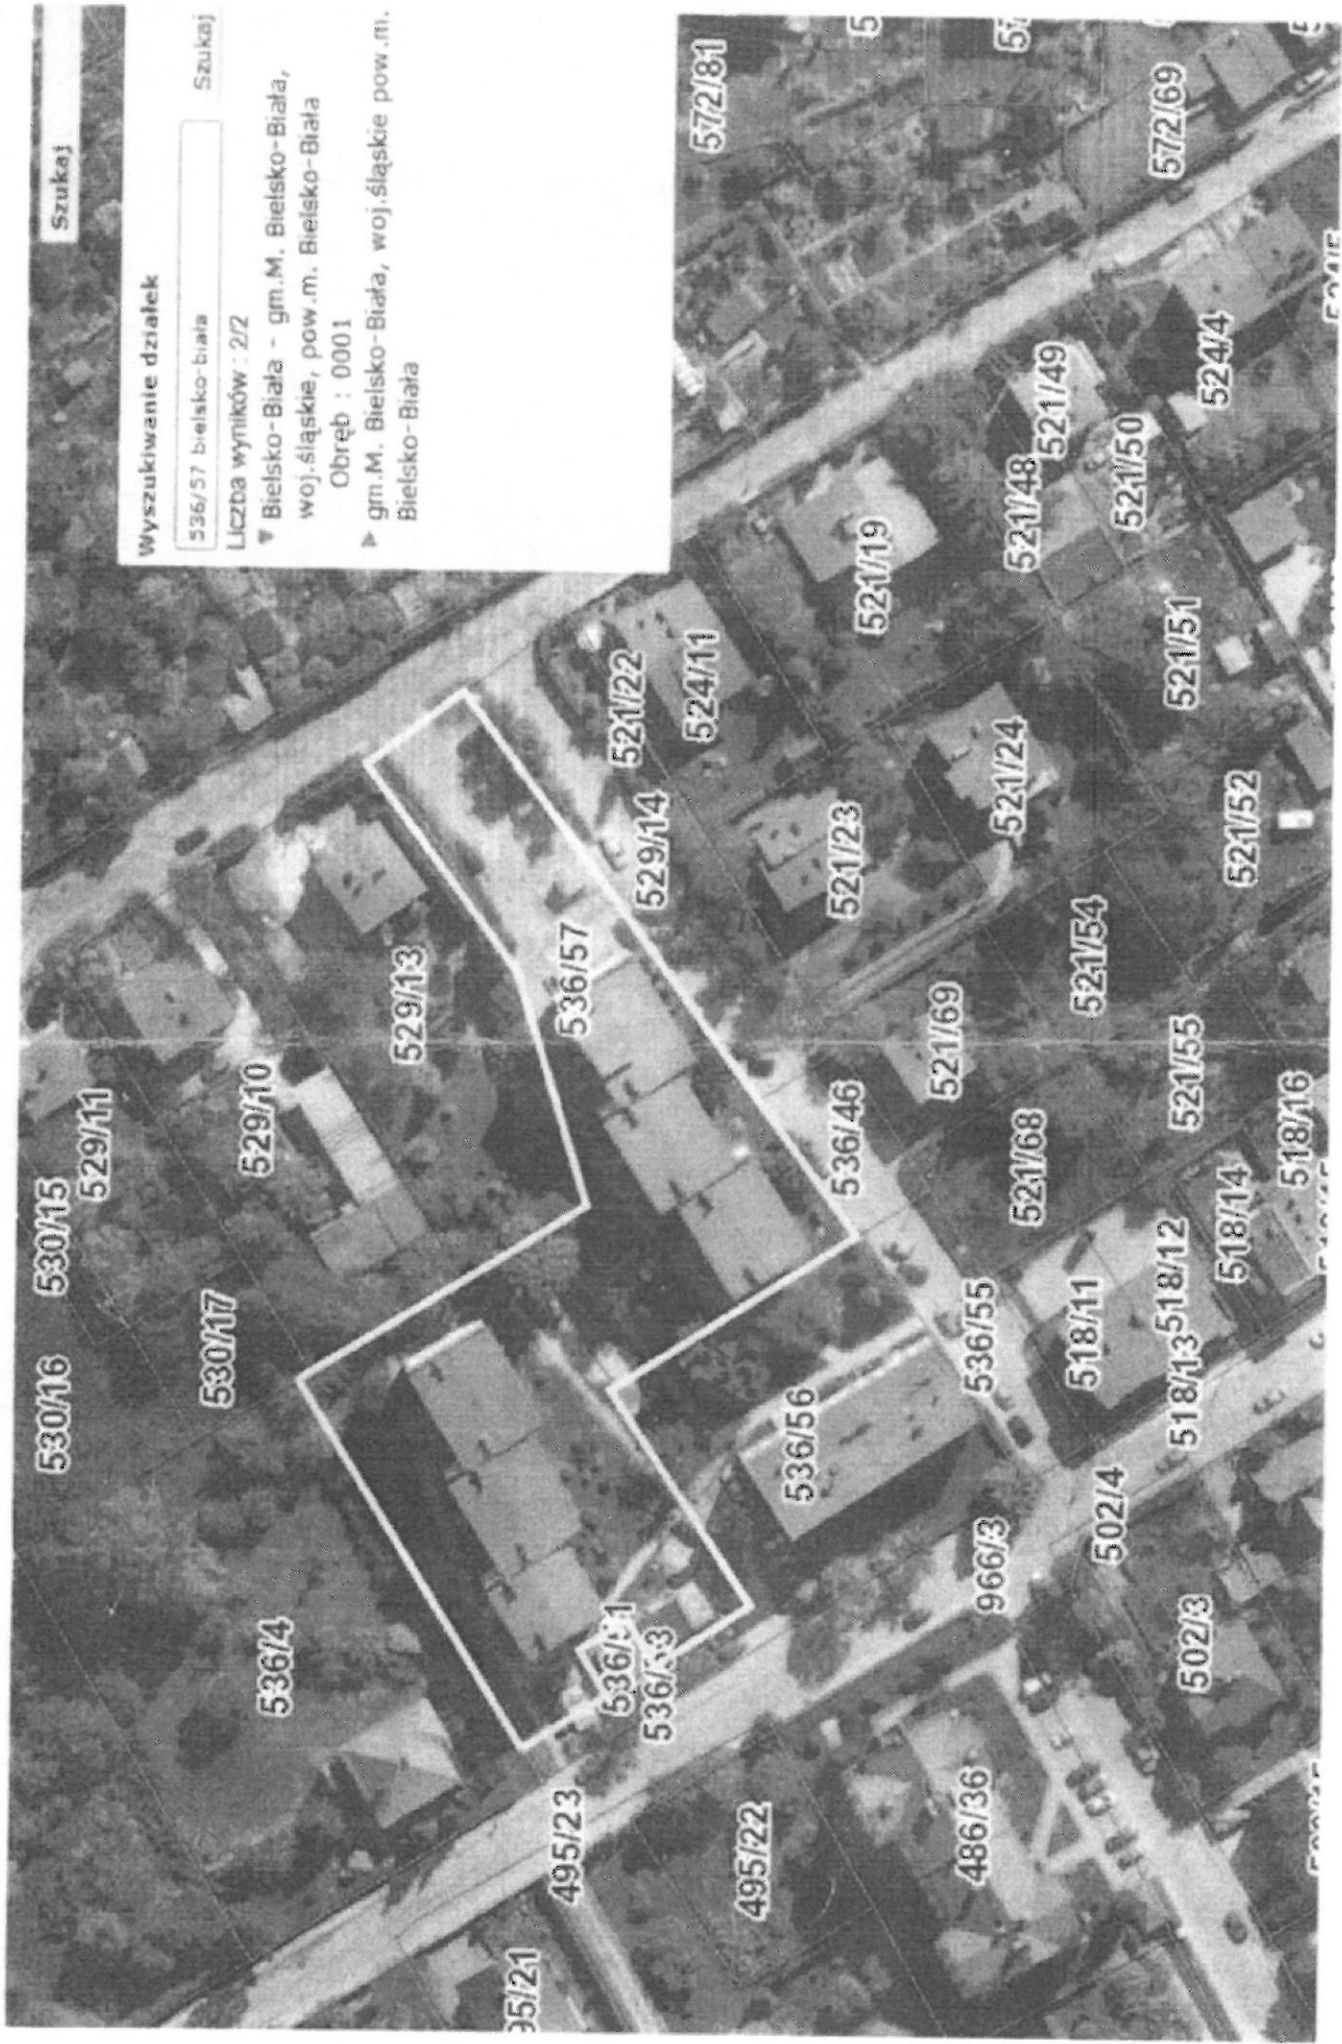


LEGENDA:

-  - teren utwardzony – pow. ok. 352,0 m²
-  - w tym miejsca postojowe – pow. ok. 63,0 m²
-  - zjazd z drogi
-  - granica działek
-  - budynek rozebrany

Projekt budowlany : utwardzenie terenu nieruchomości w celu umożliwienia dojazdu Służb interwencyjnych oraz wykonanie miejsc postojowych Adres budowy: Bielsko-Biała ul. Brodzińskiego 12 i 14 Inwestor:		
PROJEKT ZAGOSPODAROWANIA		Rys. nr 1
autor projektu:	koncepcja	Skala 1:500

BRODZINSIEGO 19, 12A



Szukaj

Wyszukiwanie działek

536/57 bielsko-biala Szukaj

Liczba wyników : 2/2

- ▼ Bielsko-Biała - gm.M. Bielsko-Biała, woj.śląskie, pow.m. Bielsko-Biała
- ▶ Obręb : 0001
- ▶ gm.M. Bielsko-Biała, woj.śląskie pow.m. Bielsko-Biała

530/16 530/15

529/11

530/17

529/10

536/4

529/13

495/23

536/51

536/53

495/22

536/56

486/36

966/3

502/4

502/3

518/13

518/14

518/16

536/57

521/22

529/14

524/11

536/46

521/23

521/19

521/69

521/24

521/48

521/49

521/54

521/50

521/55

521/51

521/52

524/4

572/69

572/81

5

57

5

