


Typowy przekrój konstrukcyjny chodnika Osiedle Leszczyny

skala 1:25

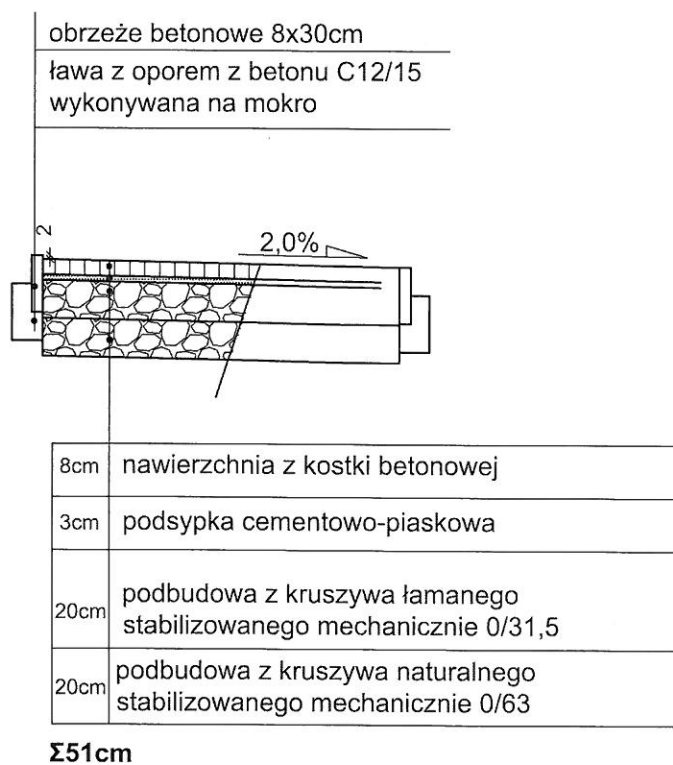

BUDŻET OBYWATELSKI

Remont chodnikó na Osiedlu Leszczyny przy
blokach ul. Żywiecka nr 119,121a, 123 przy ul.
Żywieckiejw Bielsku-Białej

Przekrój typowy skala 1:25