


PLANY ZAGOSPODAROWANIA PRZESTRZENNEGO

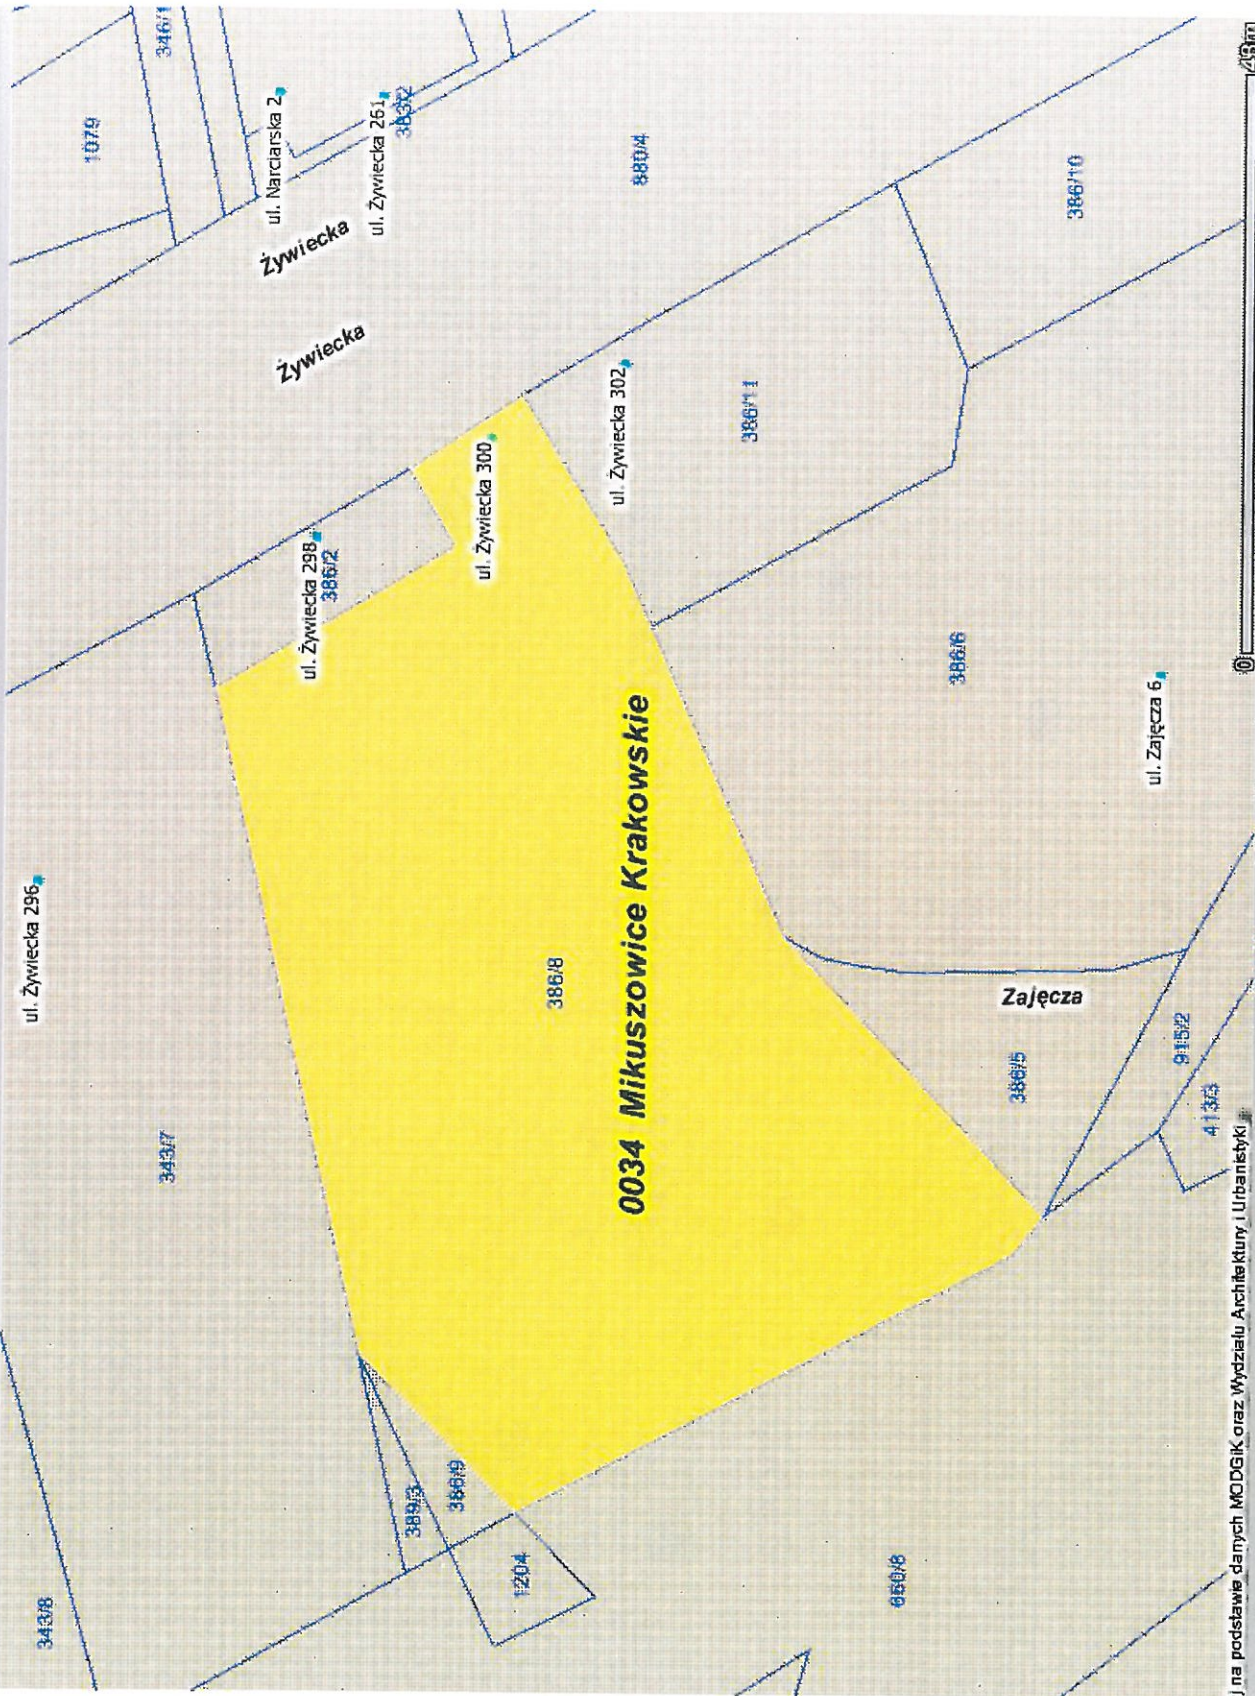

aj na podstawie danych MO DGIK oraz Wydziału Architektury i Urbanistyki

Działki		
Lp.	Numer działki	Nazwa obrębu
1	386/8	0034

Działki	
Numer obrębu	Nazwa obrębu
0034	Mikuszowice Krakowskie

