
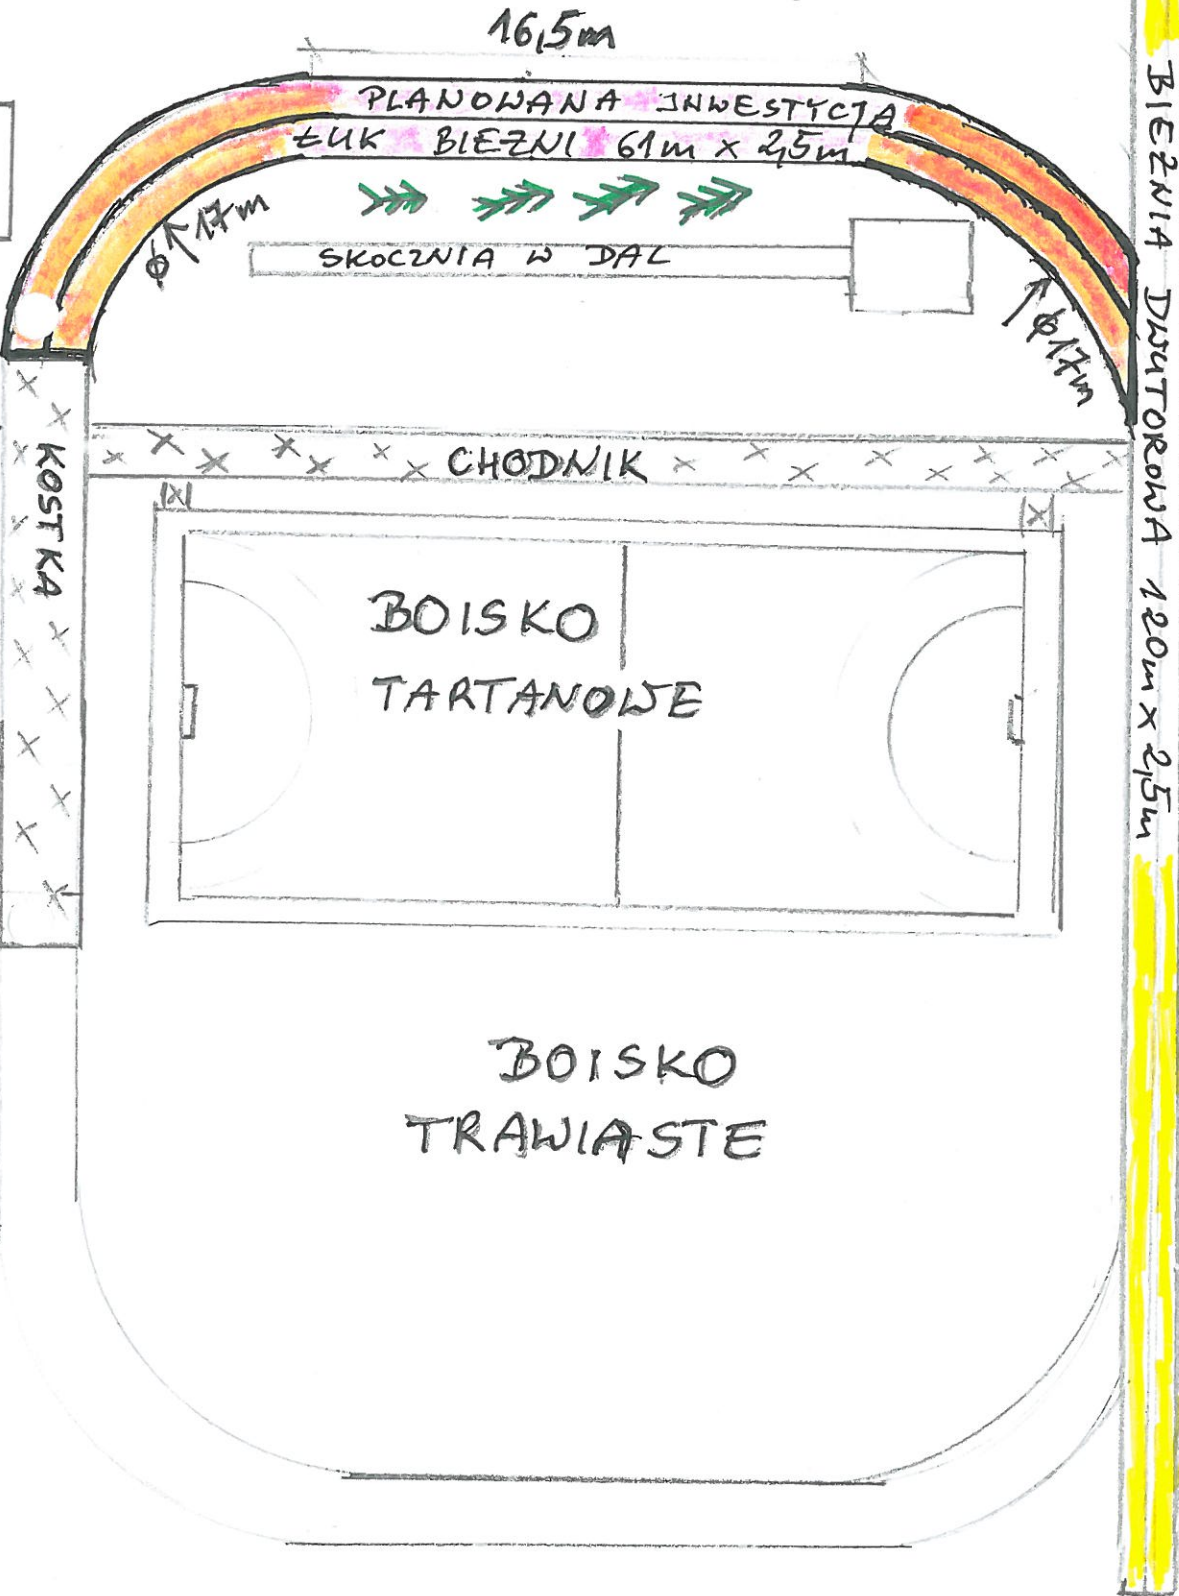


PLAC ZABAW

TEREN ZIELONY

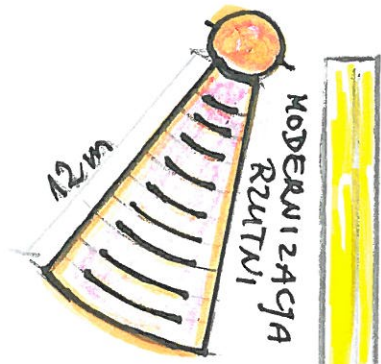

- * PLAN SYTUACYJNY - PROJEKT OBYWATELSKI 2020
- * ROZBUDOWA BIEŻNI - ŁUK DŁUGOŚCI 60-61m x 2,5m szerokości.
- * MODERNIZACJA RZUTNI DO PCHNIĘCIA KULY

ul. AKTORÓW

ul. KATOWICKA

SALA WF

Boisko boczne

STRAŻNICA

KOSTKA

PLANOWANA INWESTYCJA
ŁUK BIEŻNI 61m x 2,5m

SKOCZNIA W DAL

CHODNIK

BOISKO
TARTANOWE

BOISKO
TRAWIASTE

BIEŻNIA DYSKUSORNA 120m x 2,5m

16,5m

φ 17m

φ 17m

12m