


"Skwer Matki Polki"

Propozycja zagospodarowania skweru przy ul. Jesionowej 14

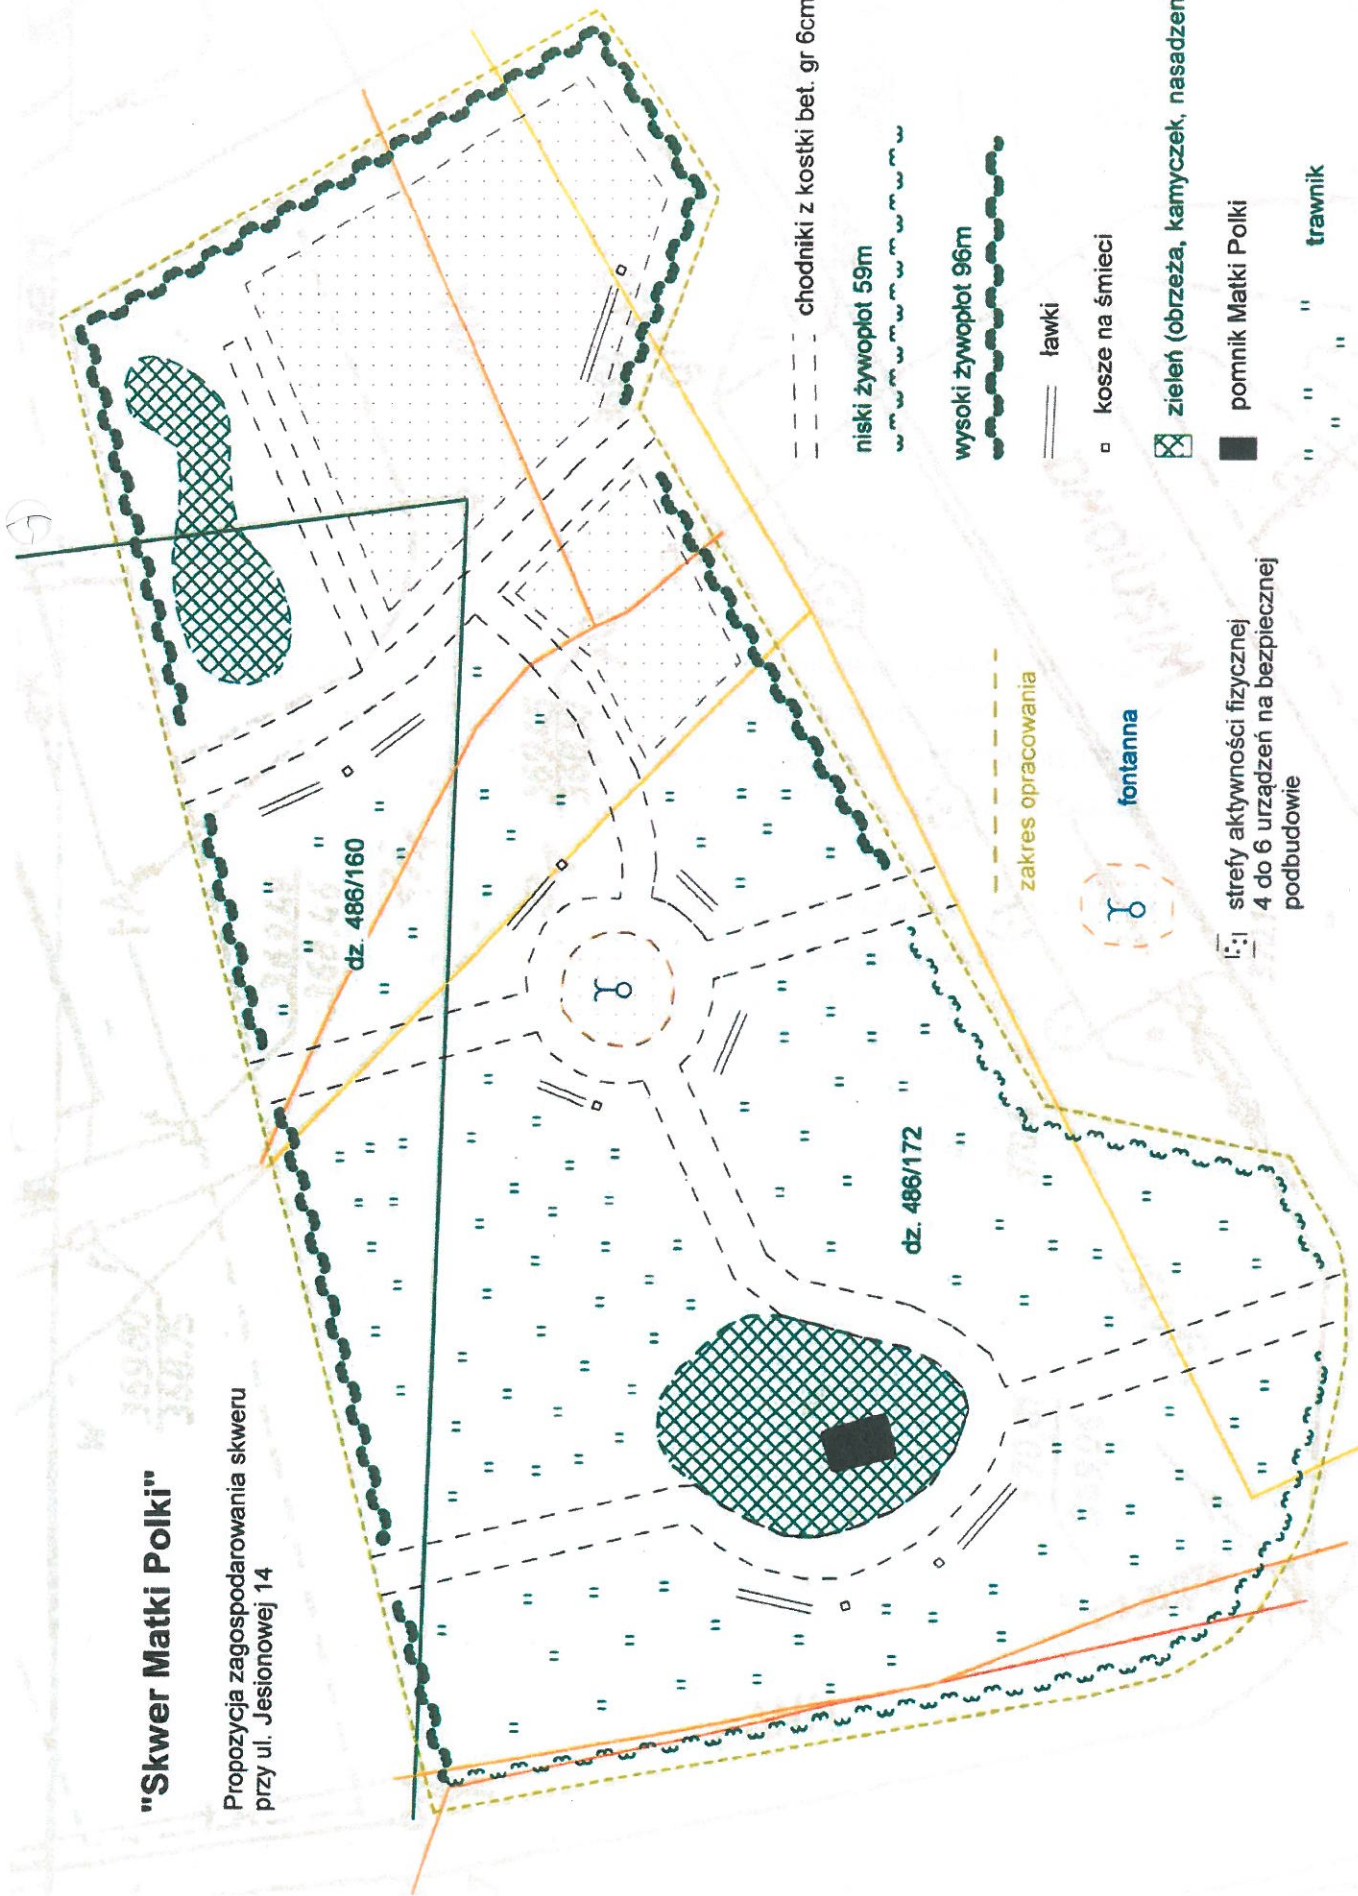

--- chodniki z kostki bet. gr 6cm dł. 135m

niski żywopłot 59m

wysoki żywopłot 96m

==== ławki

□ kosze na śmieci

☒ zieleń (obrzeża, kamyczek, nasadzenia) 59m²+30m²

■ pomnik Matki Polki

" " " trawnik

⌈:⌋ strefy aktywności fizycznej
4 do 6 urządzeń na bezpiecznej
podbudowie

--- zakres opracowania

fontanna

Na terenie opracowana znajdują się liczne drzewa, które podlegać będą pielęgnacji (redukcja koron).