


- == CHODNIK
- SKOK U DAŁ
- SCHODY

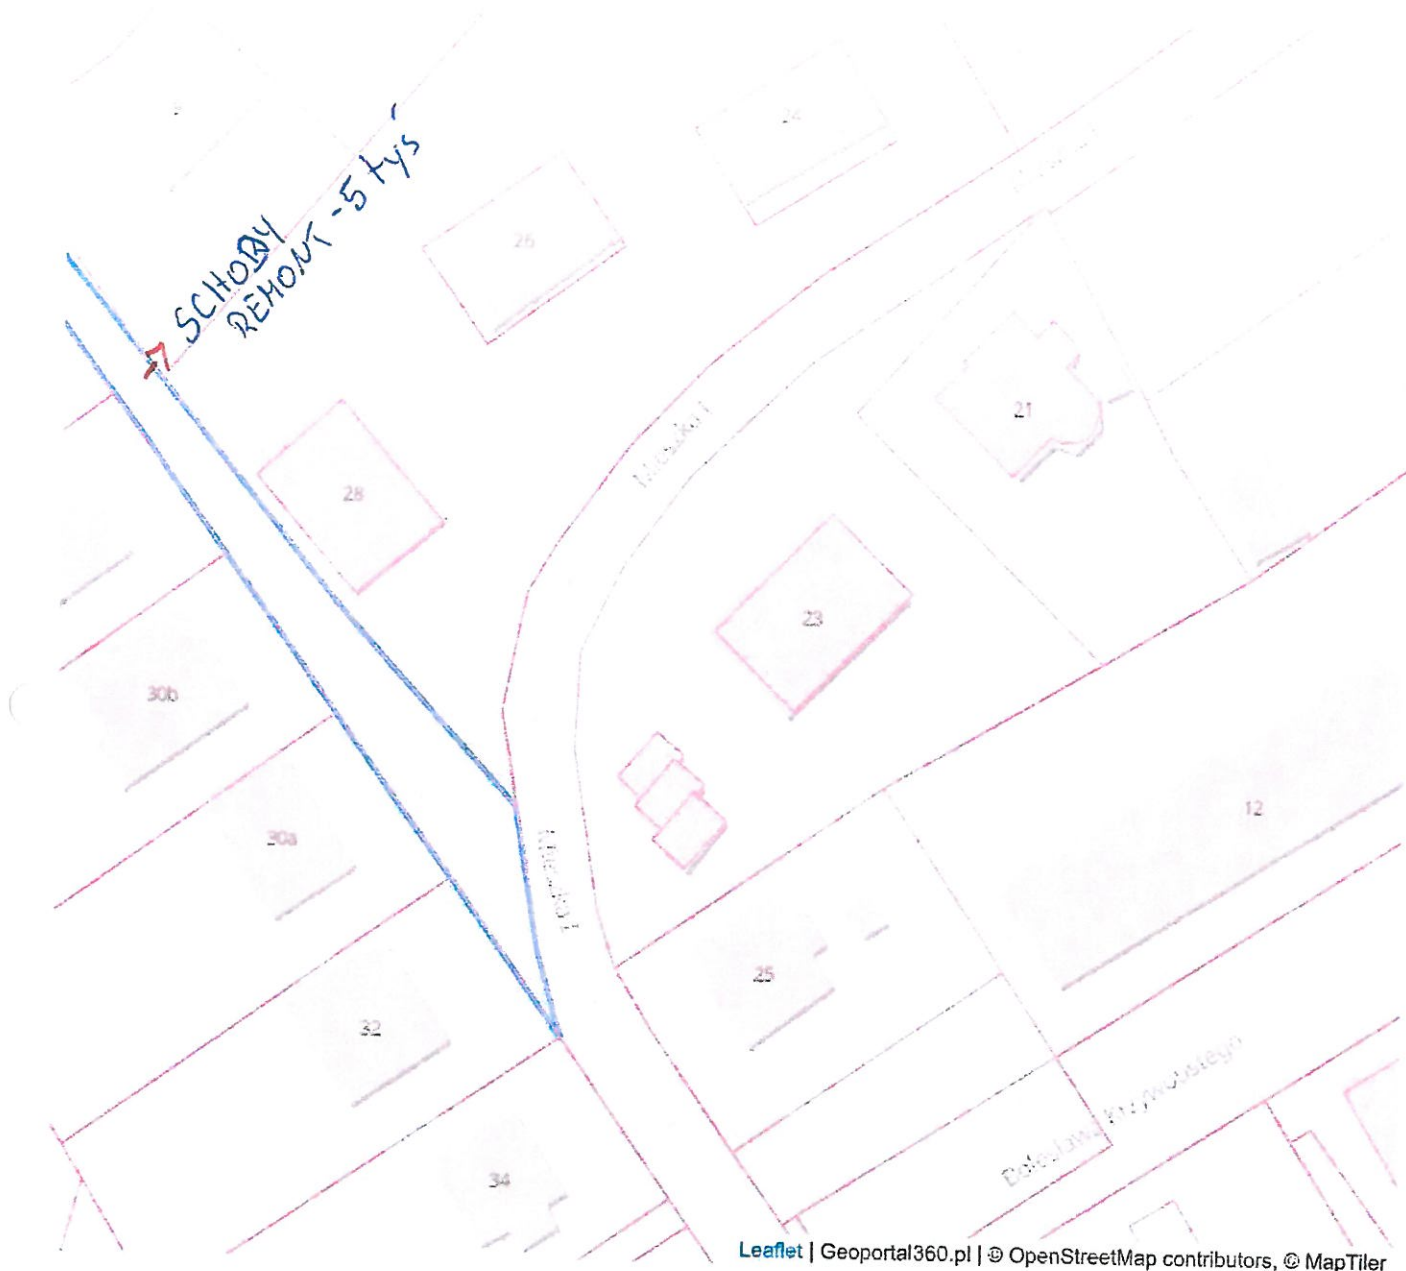

246101_1.0004.772/58

13 348 m², obręb 0004, woj śląskie powiat Bielsko-Biała, gmina Bielsko-Biała (gmina miejska)



246101_1.0004.772/8

603 m², obręb 0004, woj śląskie powiat Bielsko-Biała, gmina Bielsko-Biała (gmina miejska)