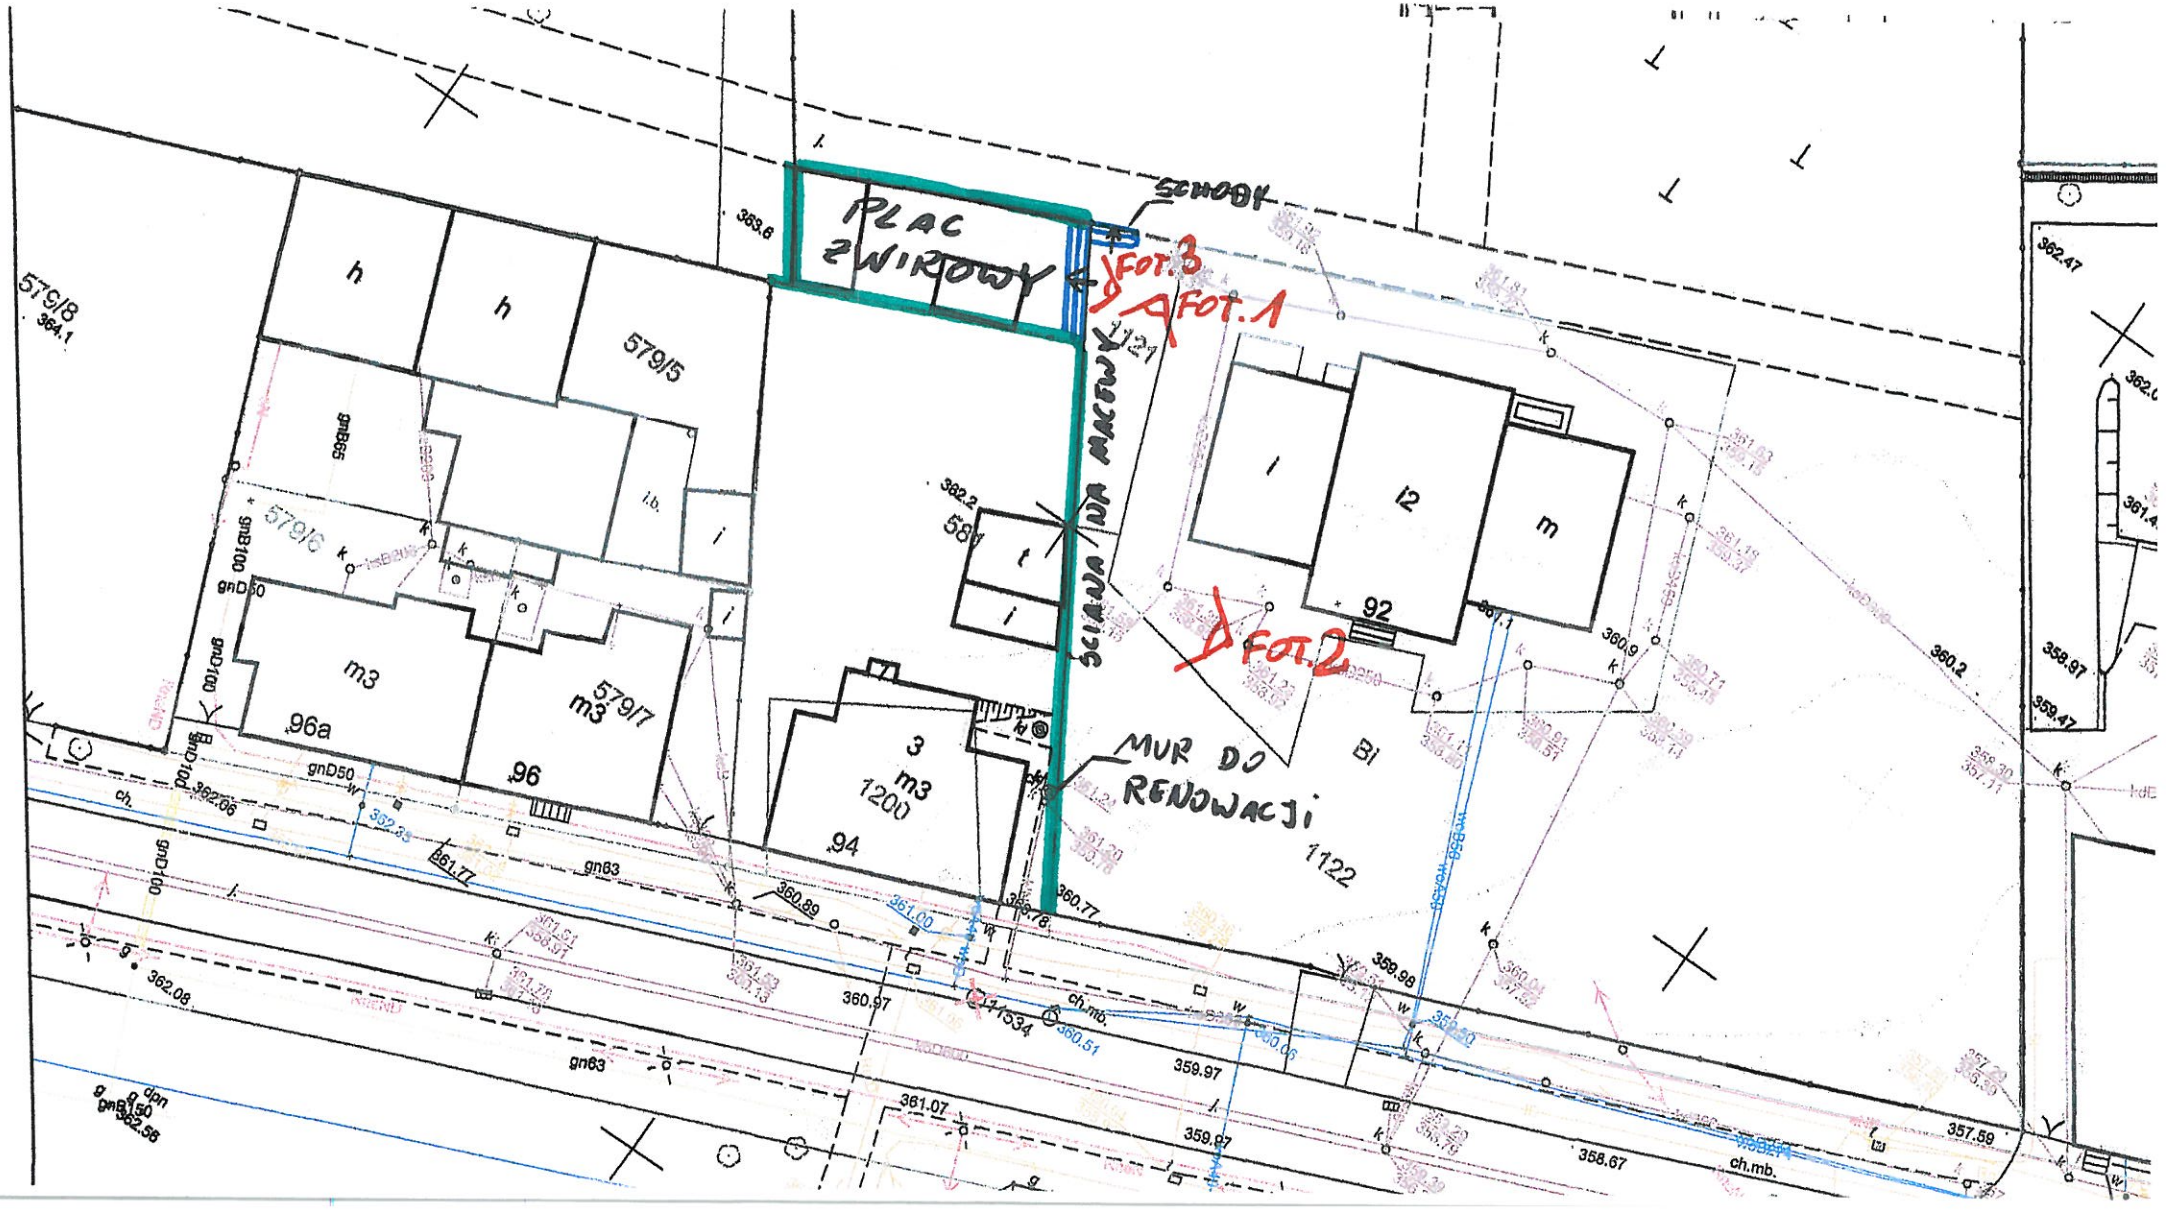
PLAC ŻWIROWY
SCHODY
FOT.3
FOT.1
FOT.2
SCIANA NA MACEWY
MUR DO RENOWACJI
579/8
579/5
579/6
579/7
m3
96a
96
3
1200
94
1121
1122
92
Bi
h
i
i2
m
t