


**Typowy przekrój konstrukcyjny chodnika Osiedle Leszczyny**

skala 1:25

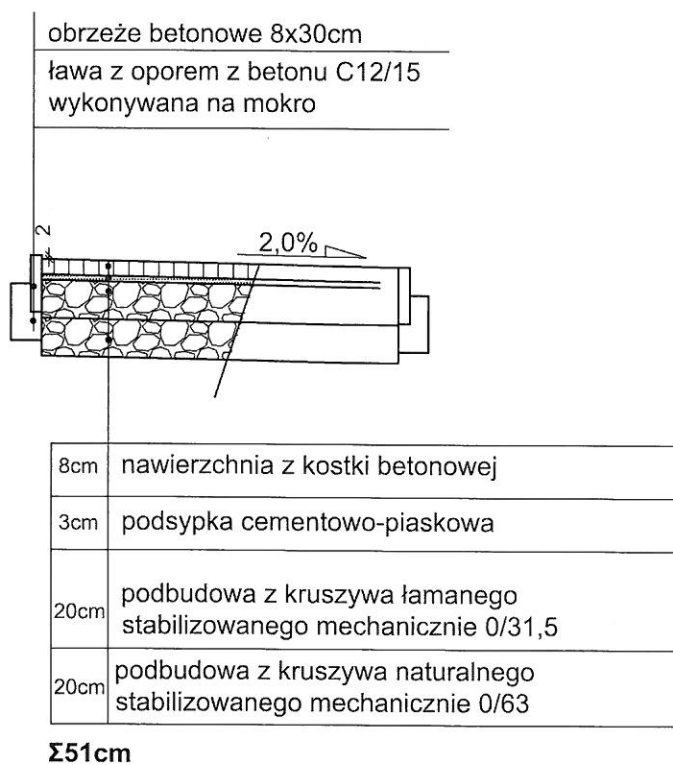

BUDŻET OBYWATELSKI

Remont chodników na Osiedlu Leszczyny przy  
blokach ul. Żywiecka nr 119,121a, 123 przy ul.  
Żywieckiejw Bielsku-Białej

Przekrój typowy skala 1:25