


772/107

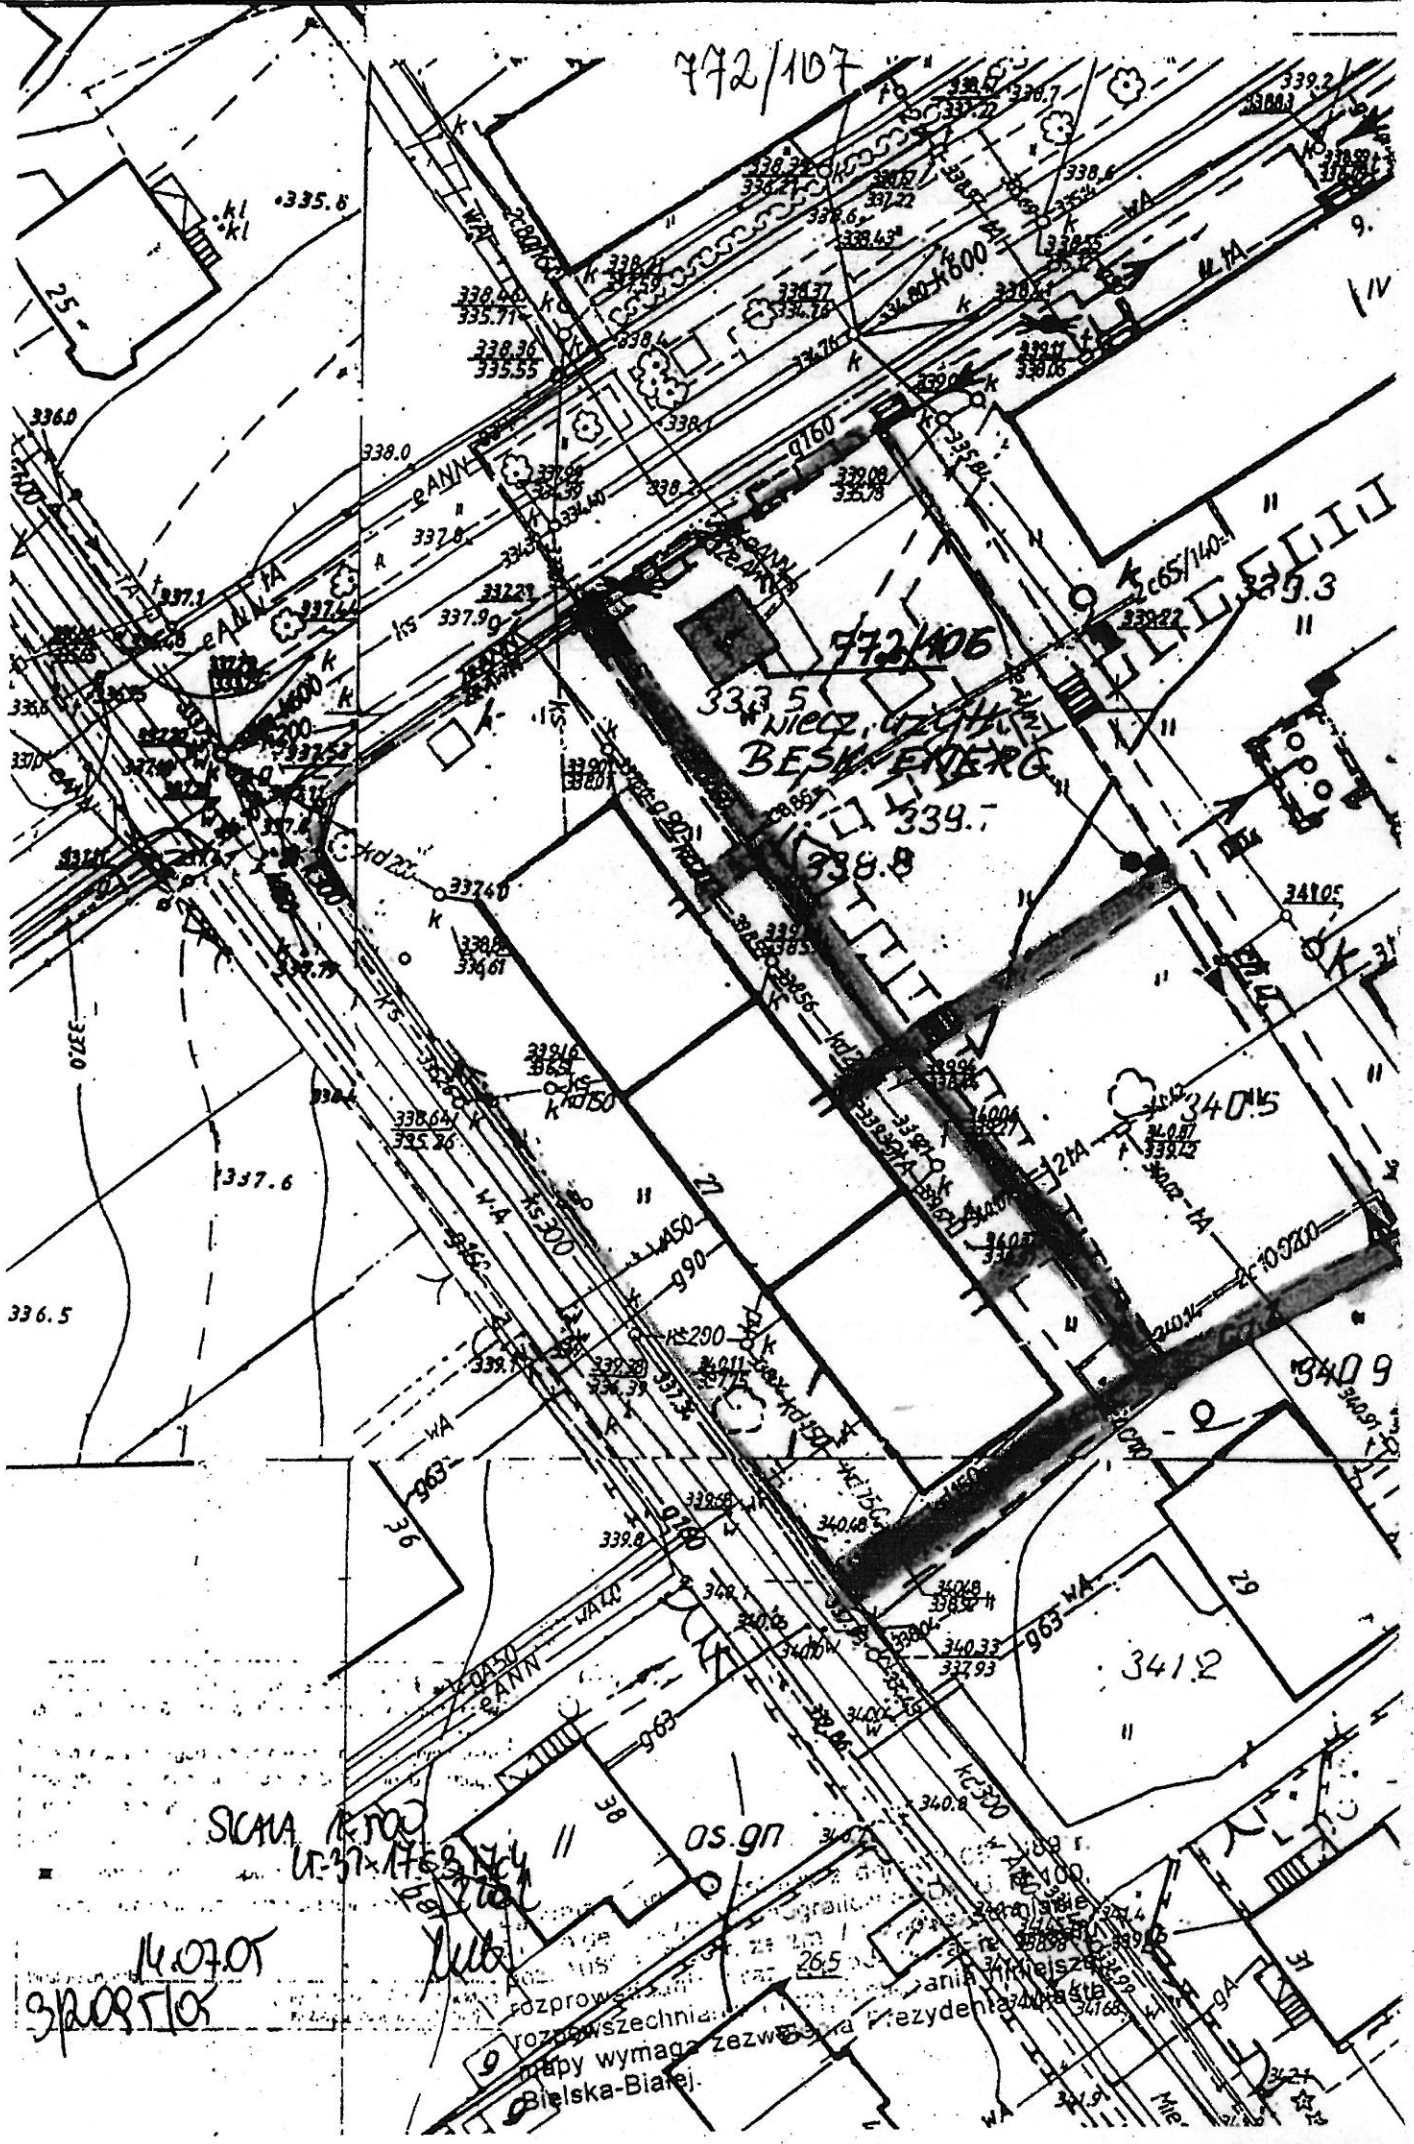

772/106
 333.5
 NIED. WZGL. 2
 BESH. ENERG
 338.8
 339.7

SCIA 1000
 U-37x1763 N4
 Pał. 2000

14.07.05
 SP. 05.105

rozprow. technia.
 mapy wymaga zezwa.
 Bielska-Białej.

Prezydenta