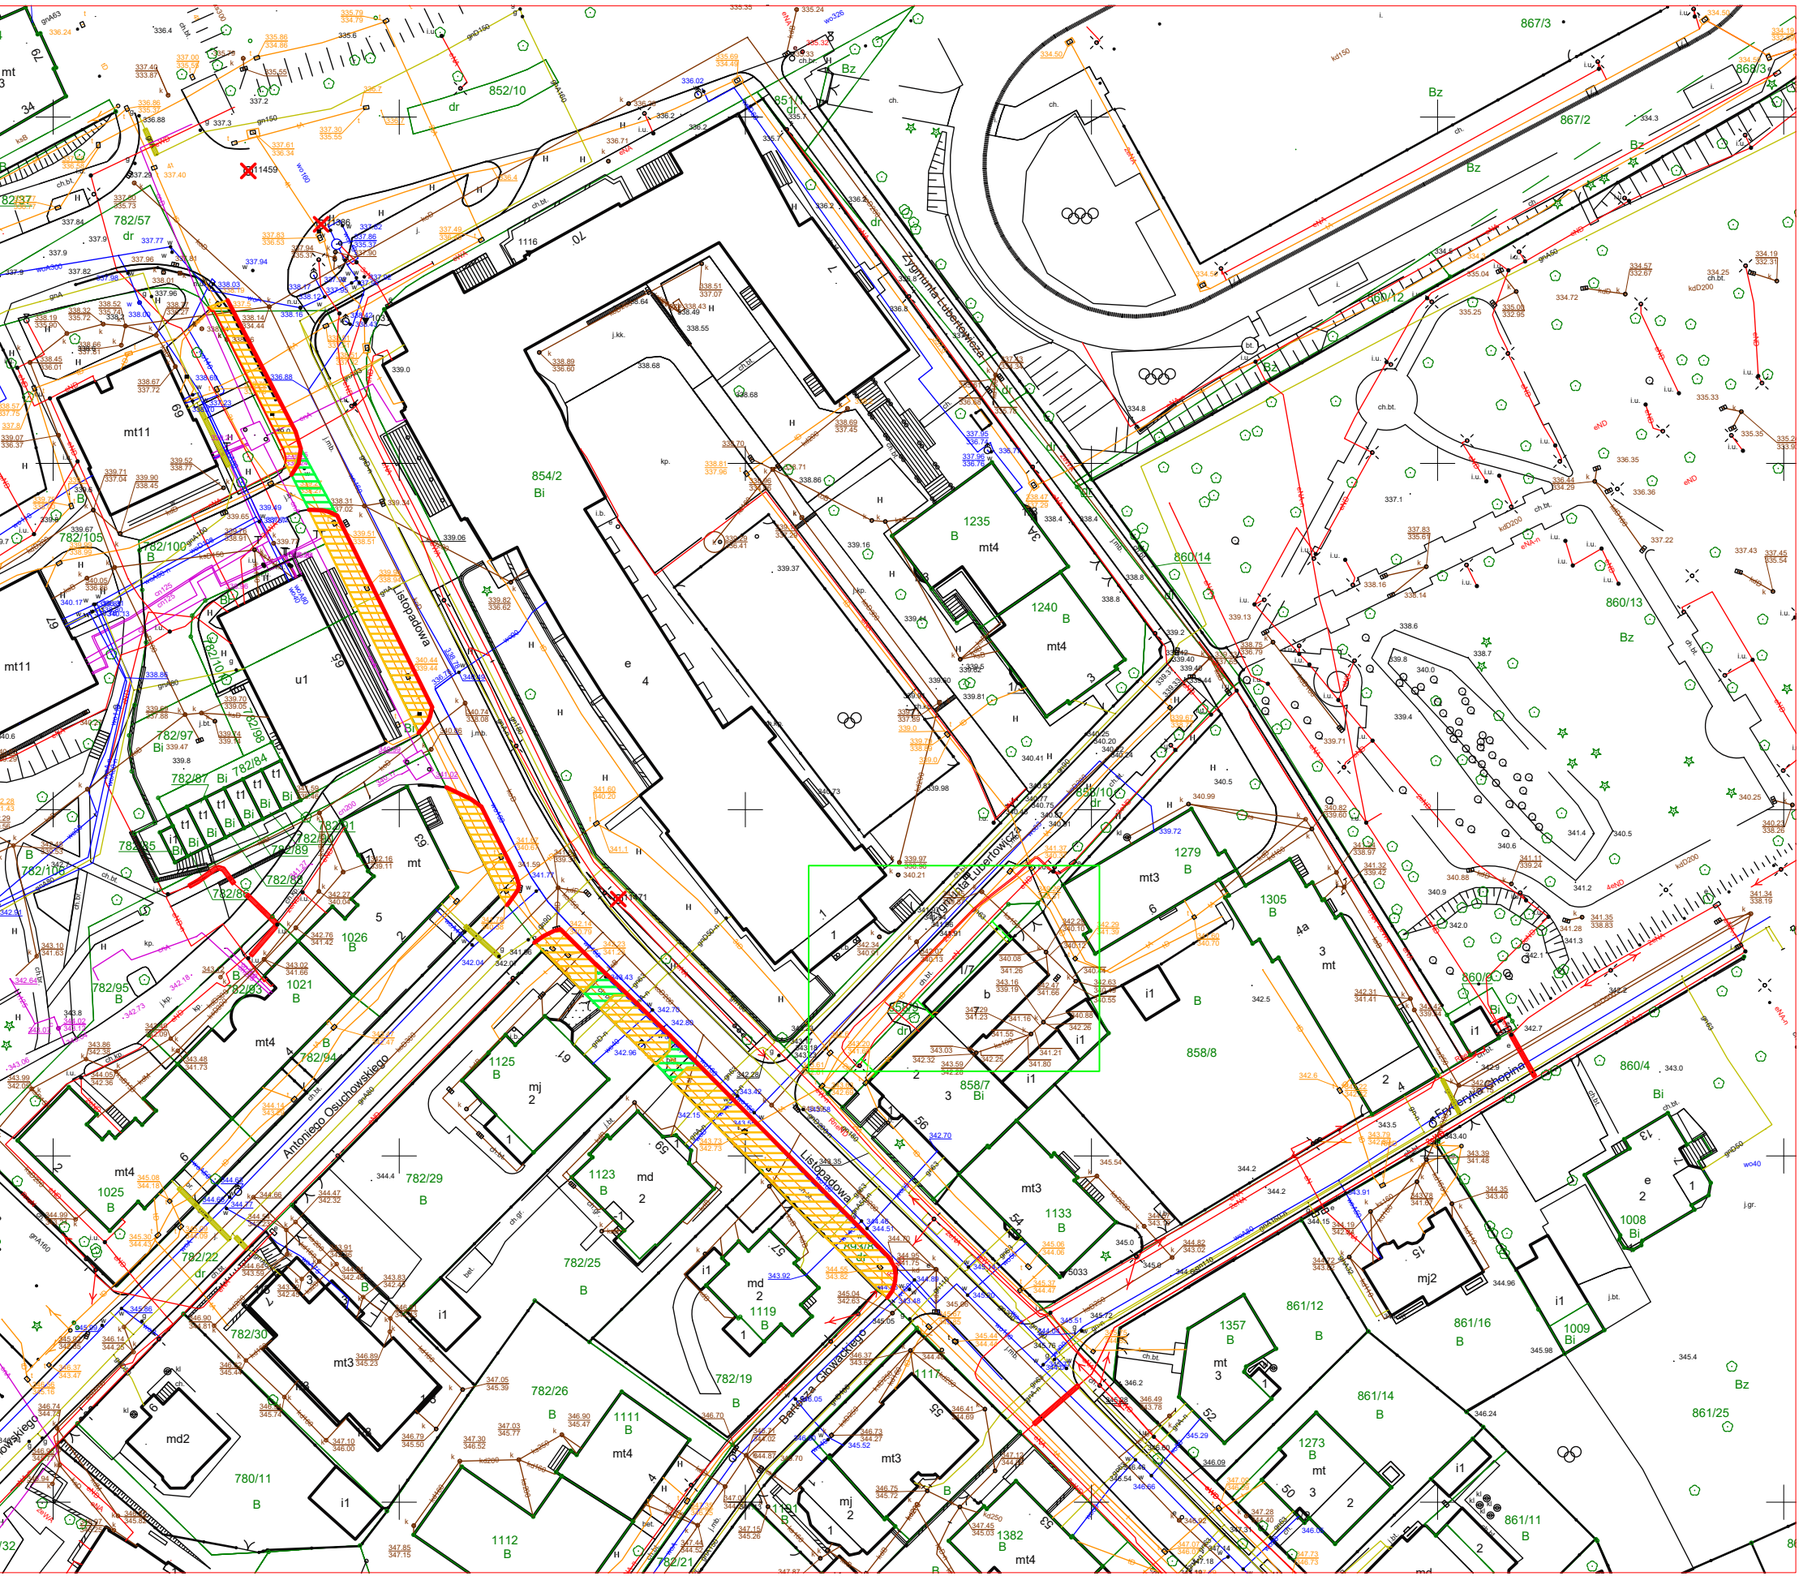
Legenda
nawierzchnia chodnika
zjazdy indywidualne
obrzeże betonowe 8x30 cm
krawężnik betonowy 15x30 na ławie z oporem
krawężnik betonowy 15x30 na ławie z oporem z oporem obniżony
Modernizacja chodnika w ulicy Listopadowej w Bielsku-Białej. Odcinekod ulicy Piastowskiej do ulicy B.Głowackiego.
Plan sytuacyjny skala 1:1000
Listopadowa
Antoniego Osuchowskiego
Bartosza Głowackiego
Fryderyka Chopina
Zygmunta Lubelskiego-Tworzyańskiego
852/10
854/2
Bi
782/57
dr
782/105
B
782/100
B
782/87
Bi
782/84
Bi
782/85
782/88
782/89
782/91
782/95
B
1021
B
782/94
782/29
B
782/22
dr
782/30
782/25
B
782/26
B
782/19
B
780/11
B
782/21
1026
B
1025
B
1125
B
1123
B
1119
B
1111
B
1112
B
1116
1117
1235
B
mt4
1240
B
mt4
1279
B
mt3
1305
B
858/8
858/7
Bi
1133
B
1357
B
mt
3
1273
B
mt
3
2
1382
B
mt4
861/12
B
861/16
B
861/14
B
861/11
B
861/25
860/12
860/14
860/13
860/10
860/9
860/4
867/3
867/2
867/1
1008
Bi
1009
Bi
mt11
mt
mj
2
mj2
md
2
md2
u1
i1
Bz