

N 67

PREZYDENT MIASTA BIELSKA-BIAŁEJ  

oswiadcza się zgodność tej mapy z oryginałem  
przeznaczonym do państwowego zasobu geodezyjnego  
kartograficznego

skala 1:500



nie jest przeznaczona do celów projektowych

23.02.05

Bielska-Biała, dnia 23.02.05  
(pieczęć i podpis, stempel)  

23.02.05 3/514

Zgodnie z art. 18 ustawy z dnia 17.05.1989 r.  
Prawo geodezyjne i kartograficzne / Dz. U. nr 100,  
późn. zm. z 2000 r. ze zm. w sprawie rozpowszechniania,  
rozpraszania oraz reprodukcji w celu  
rozpowszechniania i rozpraszania niniejszej  
mapy wymaga zezwolenia Prezydenta Miasta  
Bielska-Białej

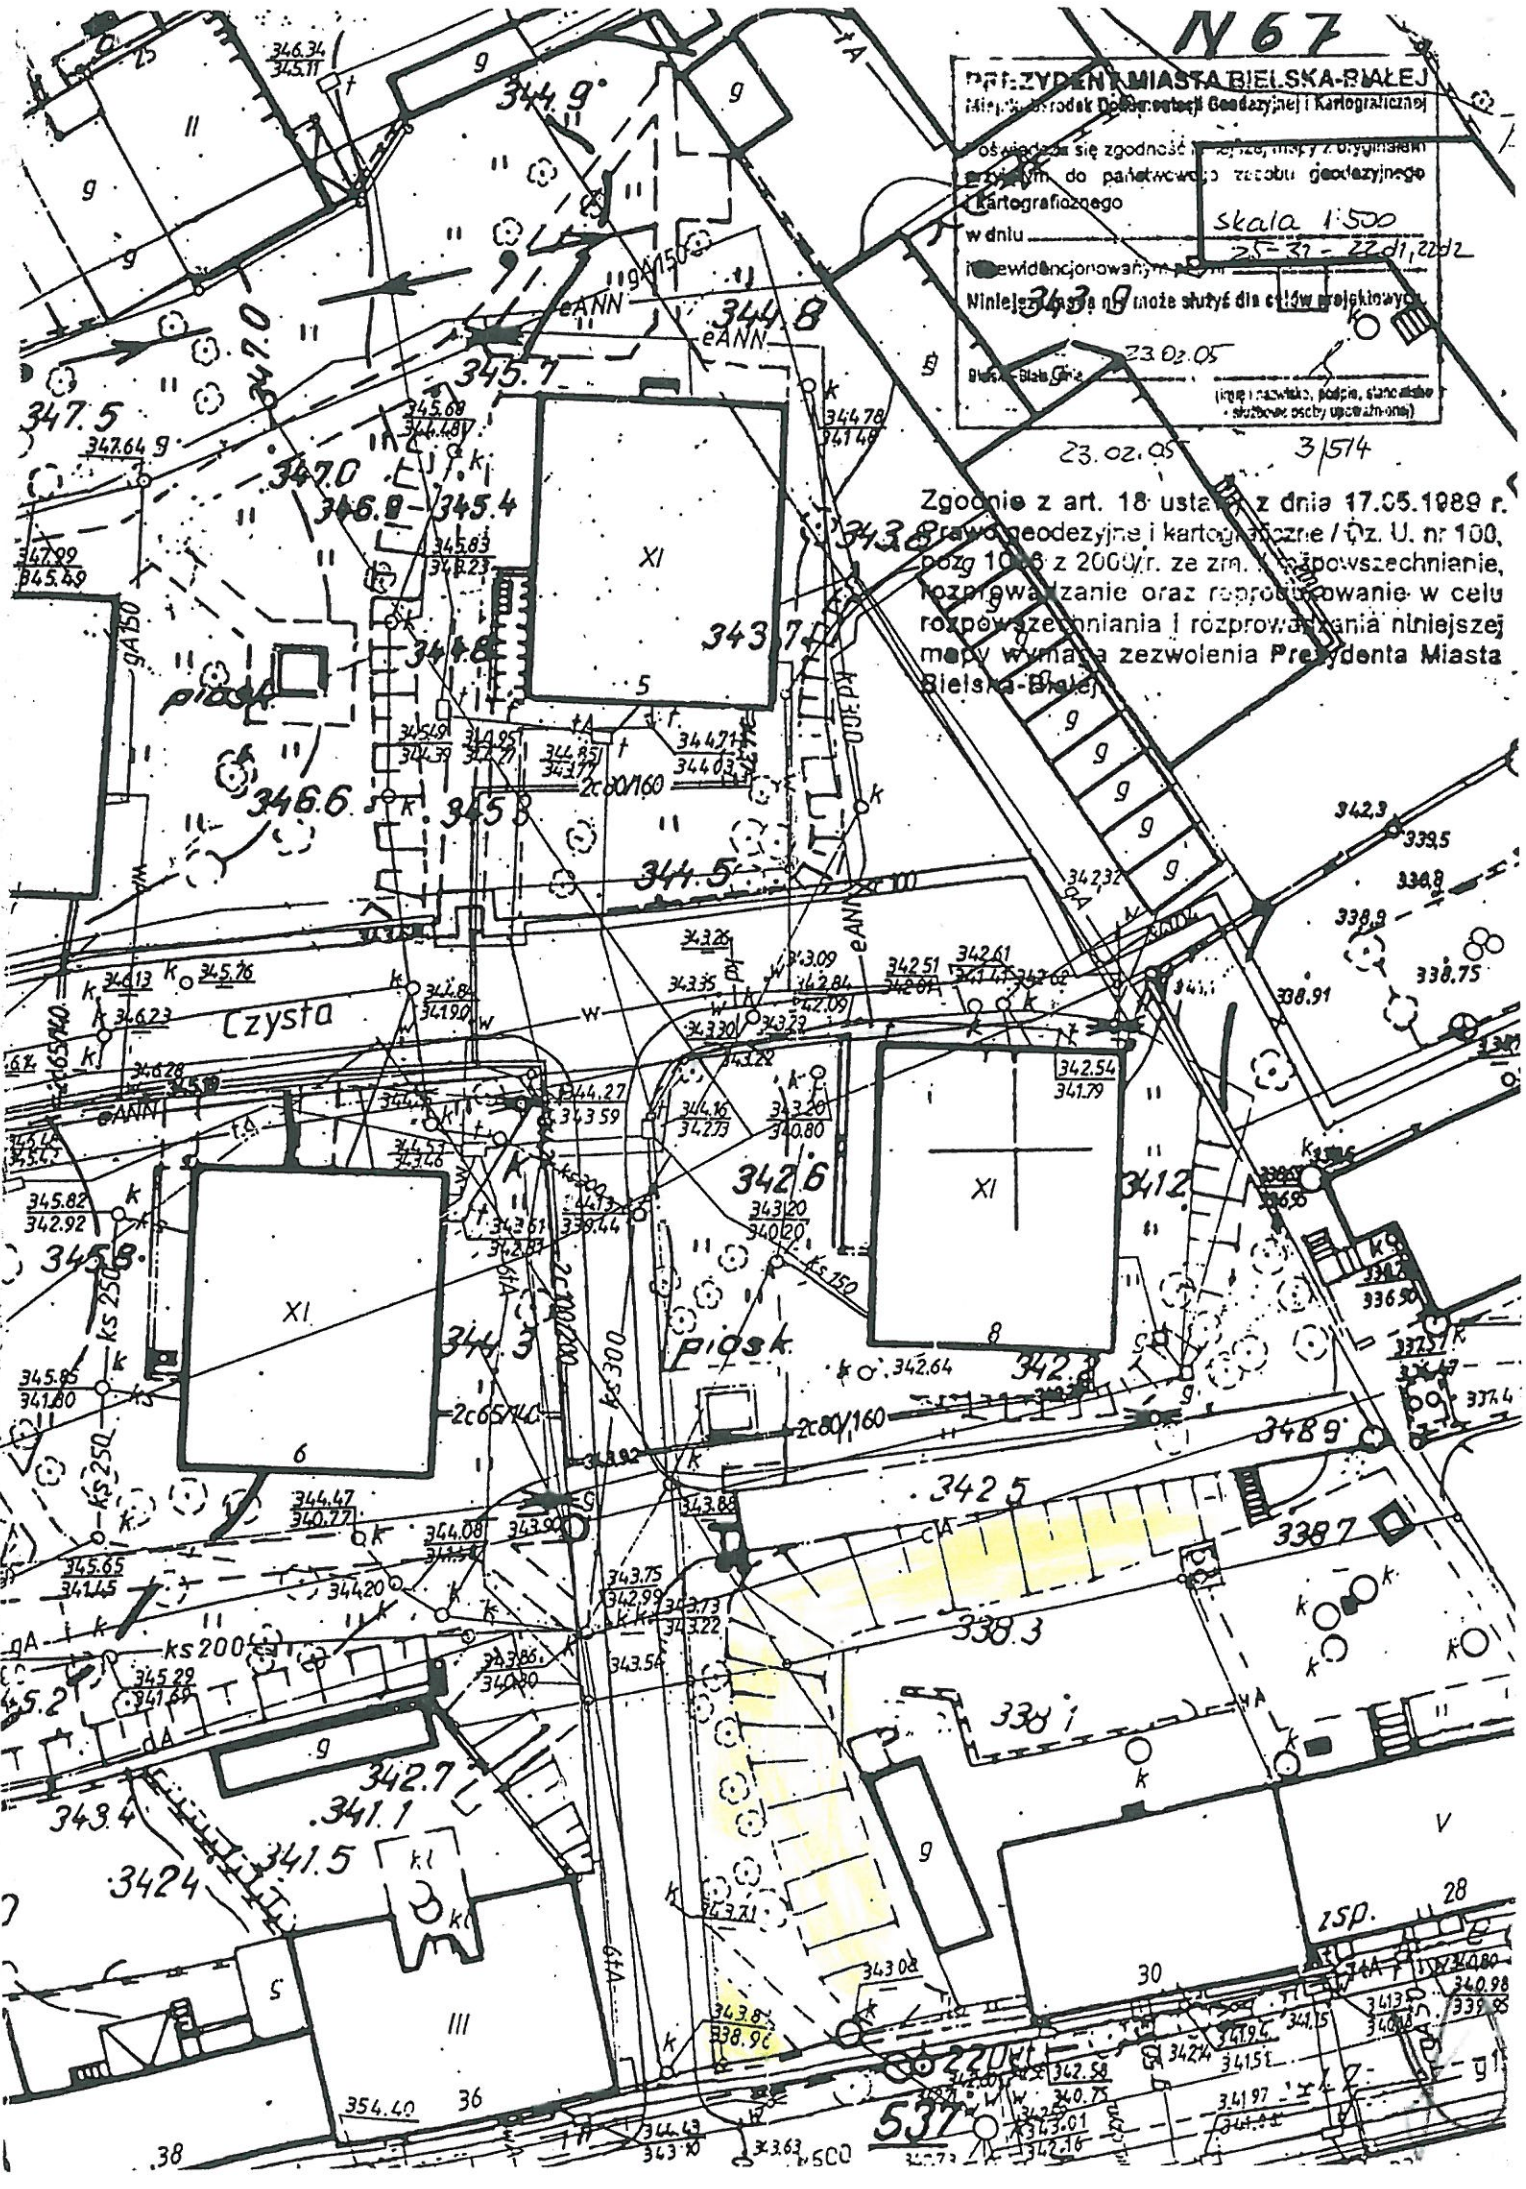

537

ZSP.

28

30

38

36






