zał. nr 1

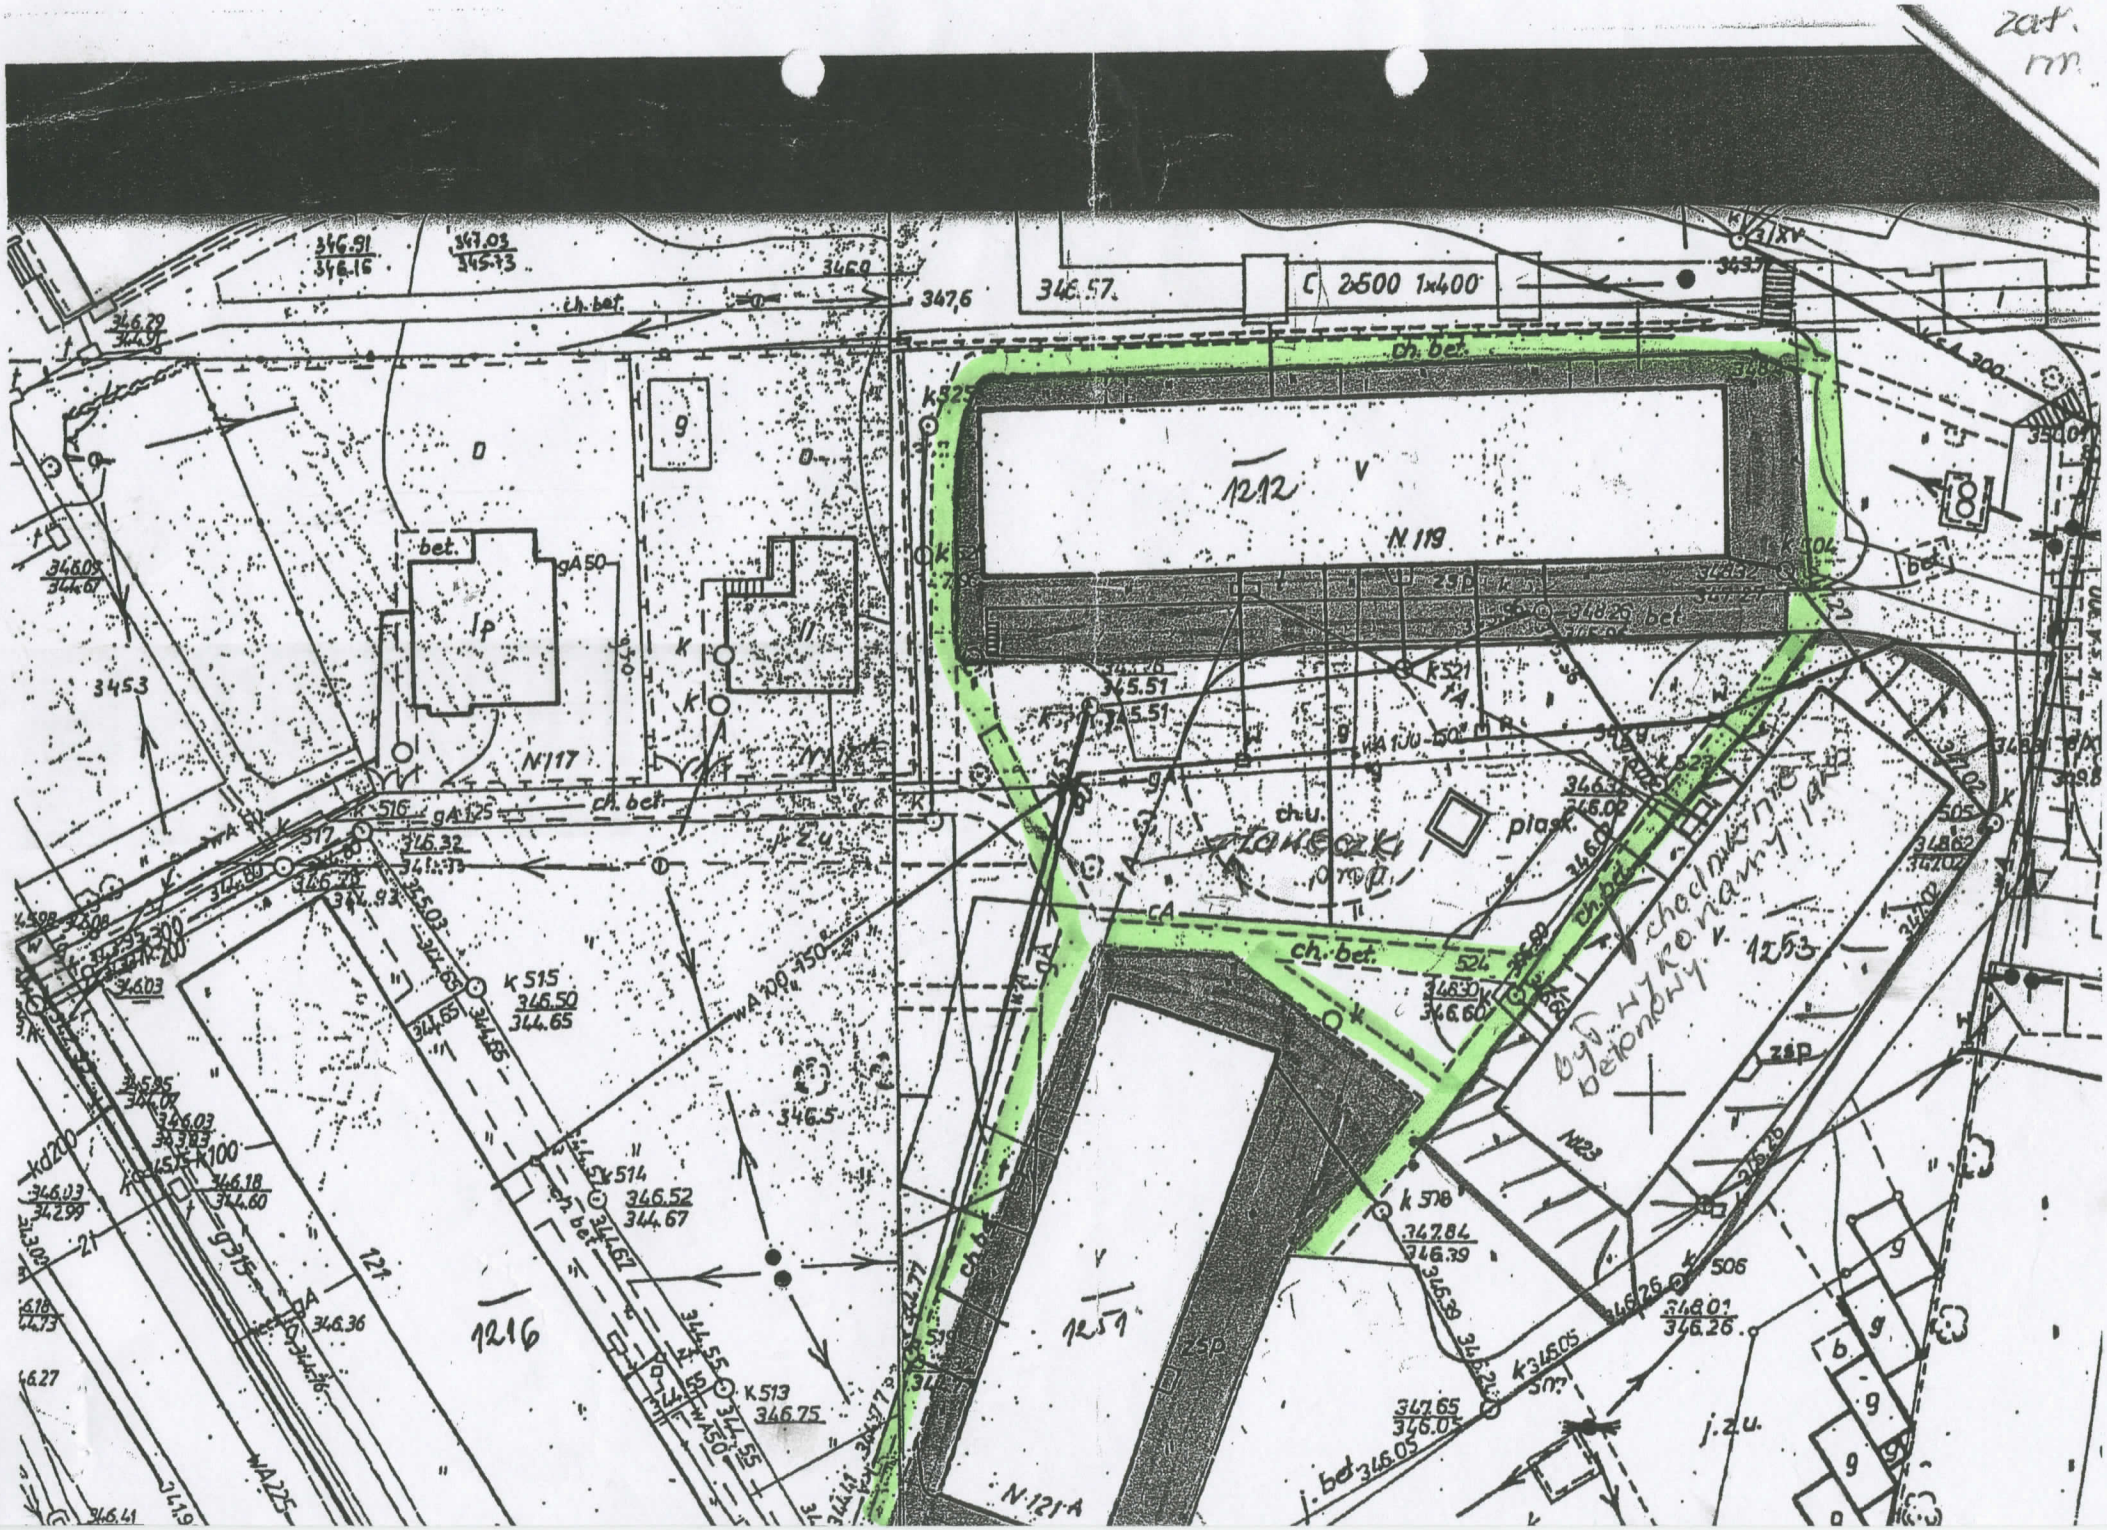
C 2500 1x400
ch. bet.
N 119
N 117
N 121-A
1212
1216
1251
1253
bet.
gA 50
gA 125
wA 100-50
wA 100-150
wA 225
K 513
K 514
K 515
K 516
K 517
K 518
K 521
K 525
346.75
346.52
346.50
346.32
347.84
346.39
345.51
346.26
346.01
346.05
347.65
346.05
346.57
347.6
347.03
345.73
346.91
346.16
346.79
344.97
346.09
344.67
345.3
346.5
346.36
346.41
346.27
346.18
344.60
346.03
344.99
346.60
346.62
346.02
346.80
346.78
344.93
344.65
344.55
344.61
344.77
344.47
346.39
346.24
346.25
346.30
346.29
