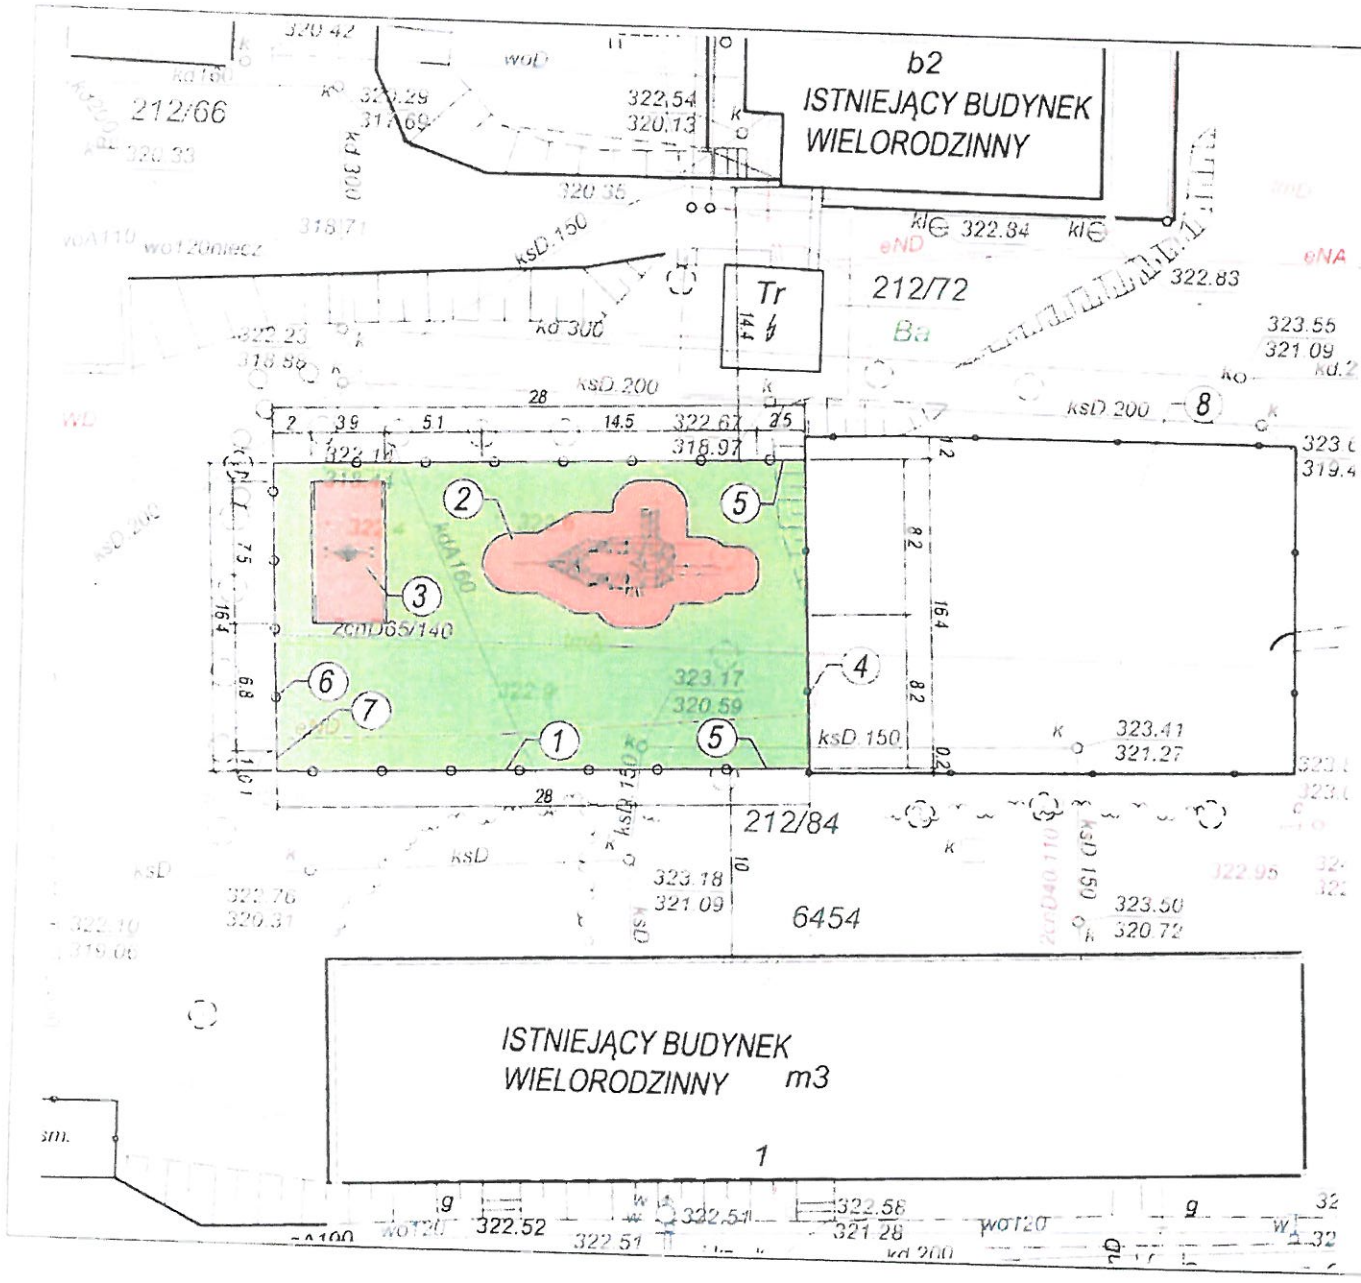

PLAN ZAGOSPODAROWANIA TERENU
RZUT
SKALA 1:125

LEGENDA:

1. Plac zabaw - nawierzchnia trawiasta (28 x 18m = 504m²).
2. Zestaw "Statek Magellana" - nawierzchnia bezpieczna w postaci zmiękczonych zrębków drewnianych.
3. Huśtawka "Bociania Gniazdo" - nawierzchnia bezpieczna w postaci zmiękczonych zrębków drewnianych.
4. Ogrodzenie o dł. 18m przeznaczone do przestawienia w miejsce nowoprojektowanego.
5. Nowe ogrodzenie o dł 56m.
6. Nowe ogrodzenie o dł 18m z wykorzystaniem zdemontowanej części.
7. Nowa furtka.
8. Istniejący plac zabaw

- nawierzchnia bezpieczna - zmiękczone zrębki drewniane
- nawierzchnia trawiasta
- granica opracowania

Tytuł projektu	ROZBUDOWA PLACU ZABAW NA OSIEDLU GRUNWALDZKIM W BIELSKU - BIAŁEJ	Data	Branża
		04.2016	Architekt
Tytuł rysunku	PLAN ZAGOSPODAROWANIA TERENU	Skala	Nr rysunku
		1:125	01